
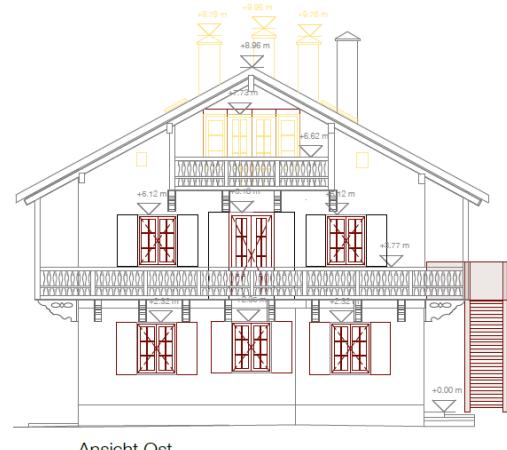


# Bebauungsplan

## Risser Straße

### Gemeinde Wallgau

#### Begründung

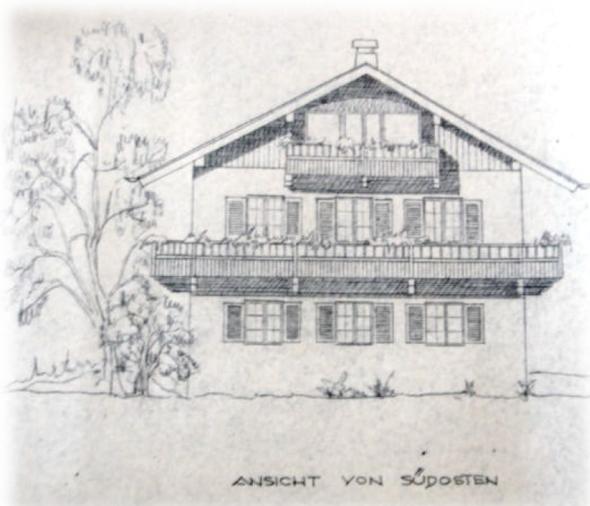

Stand 25.09.2025

Gemeinde Wallgau Mittenwalderstr. 8, 82499 Wallgau	Planungsbüro Kurz GbR u. Uwe Schmidt Büro für Stadtplanung / Landschaftsarchitektur Kirchenstr. 54c, 81675 München Tel.: 089 / 48 950 315 Mail: <a href="mailto:mailbox@planung-kurz.de">mailbox@planung-kurz.de</a>
--	--

## Inhaltsverzeichnis

**BEGRÜNDUNG**

<b>1 Planungsanlass und Planungsziele.....</b>	<b>4</b>
<b>2 Lage und Größe des Plangebiets.....</b>	<b>6</b>
<b>3 Planungsrechtliche Voraussetzungen.....</b>	<b>7</b>
3.1 Landesentwicklungsprogramm .....	7
3.2 Regionalplan Oberland .....	8
3.3 Rechtswirksamer Flächennutzungsplan .....	12
3.5 Schutzgebiete und Biotopkartierung.....	13
3.6 Würdigung der Zielsetzungen der übergeordneten Planungsebenen und Alternativen Prüfung .....	14
<b>4 Städtebauliches und grünordnerisches Konzept.....</b>	<b>15</b>
4.1 Art der baulichen Nutzung .....	15
4.2 Maß der baulichen Nutzung, Stellung baulicher Anlagen .....	15
4.3 Baulich Gestaltung.....	17
4.4 Grünordnung .....	17
<b>5 Umweltprüfung gem. § 2 Abs. 4 BauGB einschl. naturschutzrechtlicher     Eingriffsregelung.....</b>	<b>18</b>
<b>6 Artenschutz.....</b>	<b>18</b>
<b>7 Erschließung.....</b>	<b>19</b>
<b>8 Bodenordnende Maßnahmen .....</b>	<b>19</b>

**UMWELTBERICHT**

<b>1 Einleitung .....</b>	<b>21</b>
1.1 Kurzdarstellung des Inhaltes und der wichtigsten Ziele des Bauleitplans .....	21
1.2 Darstellung der in einschlägigen Fachgesetzen und Fachplänen festgelegten Ziele des Umweltschutzes .....	21
<b>2 Bestandsaufnahme und Bewertung der Umweltauswirkungen .....</b>	<b>22</b>
2.1 Bestandserfassung und Bewertung .....	22

2.2	Beschreibung und Bewertung der Umweltauswirkungen .....	26
<b>3</b>	<b>Eingriffsregelung.....</b>	<b>30</b>
<b>4</b>	<b>Ermittlung von alternativen Planungsmöglichkeiten .....</b>	<b>34</b>
<b>5</b>	<b>Prognose der Entwicklung des Umweltzustands bei Nicht-Durchführung der Planung.....</b>	<b>35</b>
<b>6</b>	<b>Zusätzliche Angaben.....</b>	<b>35</b>
6.1	Technische Verfahren der Umweltprüfung, Hinweise auf Schwierigkeiten und fehlende Kenntnisse.....	35
6.2	Schwierigkeiten und Kenntnislücken .....	35
<b>7</b>	<b>Beschreibung der geplanten Maßnahmen zur Überwachung der erheblichen Auswirkungen der Durchführung des Bauleitplans auf die Umwelt.....</b>	<b>35</b>
<b>8</b>	<b>Zusammenfassung der Inhalte des Umweltberichts .....</b>	<b>36</b>
<b>9</b>	<b>Referenzliste .....</b>	<b>36</b>


# BEGRÜNDUNG

## 1 Planungsanlass und Planungsziele

Anlass der Planung ist die beabsichtigte Renovierung des Anwesens Risserstr. 9 im nordöstlichen Ortsbereich. Das vormals klein-landwirtschaftlich genutzten Anwesen wurde von den Betreibern der „Wallerei“, Walchensee erworben und soll in ein „Hotel Garni“ umgewandelt werden.

Die bestehenden Gebäude und ihre Nutzung sind durch das Landratsamt Garmisch-Partenkirchen in den 60-iger Jahren genehmigt. Somit handelt es sich um einen genehmigten Bestand mit zwei Wohneinheiten, einem Stallgebäude sowie weiteren Nebenanlagen.

Im Jahr 2025 wurde das Grundstück von einem neuen Eigentümern übernommen. Diese beabsichtigt die Renovierung des Anwesens und wollen in die bestehende Gebäudesubstanz einen Beherbergungsbetrieb – in Form von Ferienwohnungen – mit einer Frühstücksgastronomie etablieren. Im Bestandshaus sollen in der vorgegebenen Kubatur 8 Ferienwohnungen mit unterschiedlichen Größen entstehen. Im sogenannten Gartenhaus (Bestand Garagen) entsteht eine weitere Ferienwohnung. Dazwischen, im ehemaligen Stallgebäude, wird die Rezeption mit Lounge und Küchenbereich integriert. Im 1. OG – das Gebäude muss dafür geringfügig erhöht werden – soll eine Personal-WG entstehen.

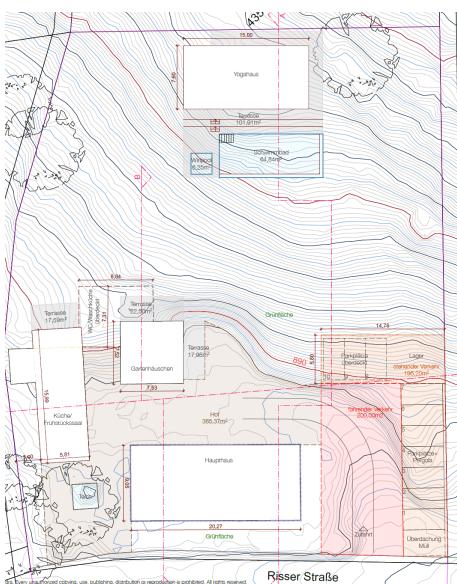

Für **die Umbauphase wird eine gewisse Flexibilität der Nutzungen notwendig**: zunächst wird das Hauptgebäude (altes Wohnhaus) umgenutzt und die Garage / Stellplätze errichtet. Die derzeitige Garage würde dann zunächst als Rezeption mit Frühstücksraum dienen. Zu einem späteren Zeitpunkt – wenn der Umbau des jetzigen Stallgebäudes erfolgt ist - soll hier 1 Ferienwohnung entstehen. In der zweiten Phase soll der Sauna/Sport-Bereich gebaut werden und erst in der 3. Phase wird der jetzige Stall soweit um- und ausgebaut, dass hier neben Frühstücksraum und Wohnbereich für Angestellte die Rezeption etabliert wird.

Die beabsichtigte Umnutzung erfolgt überwiegend im Bestand bzw. mit bereits vorgefundenen baulichen Nebenanlagen. Die Erschließungssituation wird beibehalten, so dass die bereits genutzten Grundstücksbereiche weiterhin genutzt werden und der rückwärtige Bereich geschont wird. Es wird mit dem bestehenden Gelände gearbeitet, und nur an wenigen Stellen in die vorgefundenen Topografie behutsam eingegriffen. Die erforderlichen Flächen für Fahr- und Parkverkehr werden so platzsparend und ortstechnisch wie möglich angeordnet. Am Ortsrand sorgt eine Pergola-Überdachung der Stellplätze dafür, dass sich der ruhende Verkehr schonend in das Ortsbild einfügt. Gleichzeitig schirmt sie die Parkflächen gegenüber der Nachbarschaft ab und integriert sie unauffällig in das Grundstück. Der Querbau wird in den Hang eingebunden und in das Gelände eingepasst, so dass man vom rückwärtigen Grundstücksbereich „über den ruhenden Verkehr“ hinwegschaut.

Im rückwärtigen Bereich soll in erhöhter Position, an einer bereits bestehenden ebenen Fläche ein eingeschossiges Gebäude für sportliche Zwecke, ein sog. Yogahaus, mit davor situiertem Pool und Ruhebereichen etabliert werden. Das touristische Konzept dieses Betriebes ist im gehobenen Segment angesiedelt und trägt dazu bei, dass das Tourismusangebot in Wallgau breit aufgestellt ist.

Die Eingriffe in Natur und Landschaft sollen dabei so gering wie möglich gehalten werden.

Durch diese Bauleitplanung wird das Ziel verfolgt, die planungsrechtlichen Voraussetzungen für die Renovierung der Bestandsgebäude und die Anpassung an eine Beherbergungsnutzung an heute üblichen Standards zu schaffen.

Das Plangebiet ist vollständig erschlossen.

Zur Verbesserung der Verkehrssituation weist die Gemeinde Wallgau den südlichsten Grundstücksstreifen des Grundstücks als Verkehrsfläche aus, um hier eine Breite von 4,5m für die Erschließung zu sichern. Dieser Ansatz wurde ebenfalls beim westlich anschließenden Anwesen bereits verfolgt.

## 2 Lage und Größe des Plangebiets

	
<p>Abb. Bayernatlas – Ortslage Wallgau</p>	<p>Abb. Bayernatlas – Wallgau Nordost mit seiner lockeren Baustuktur</p>

Das Gesamtgrundstück weist eine Fläche von gut 8.200 m<sup>2</sup> auf; der Bereich der mit dem Bauungsplan überplant werden soll eine Fläche von knapp 3.400 m<sup>2</sup> (inkl. Verkehrsfläche). Das Grundstück ist über die Risser Straße erschlossen; etwas südlich davon verläuft die B 11, die in der nördlichen Ortslage im ansteigenden engen Ortsbereich geteilt ist.


Es handelt sich um eine Bebauung im Ortszusammenhang, am nordöstlichen Ortsrand.

Der südwestliche Grundstücksbereich an der Risser Str. weist mit Gebäuden und Erschließungsflächen eine intensive Nutzung auf. Nach Nordosten steigt das Gelände an und geht im oberen Bereich in eine Waldnutzung über. Dazwischen liegt ein Wiesenbereich der nach Südwesten geneigt ist und derzeit noch sporadisch von Schafen beweidet wird.

### 3 Planungsrechtliche Voraussetzungen

#### 3.1 Landesentwicklungsprogramm

Das Gemeindegebiet Wallgau ist der Gebietskategorie allgemeiner ländlicher Raum zugeordnet. Es liegt in der Kreisregion GAP, einer Kreisregion mit besonderem Handlungsbedarf

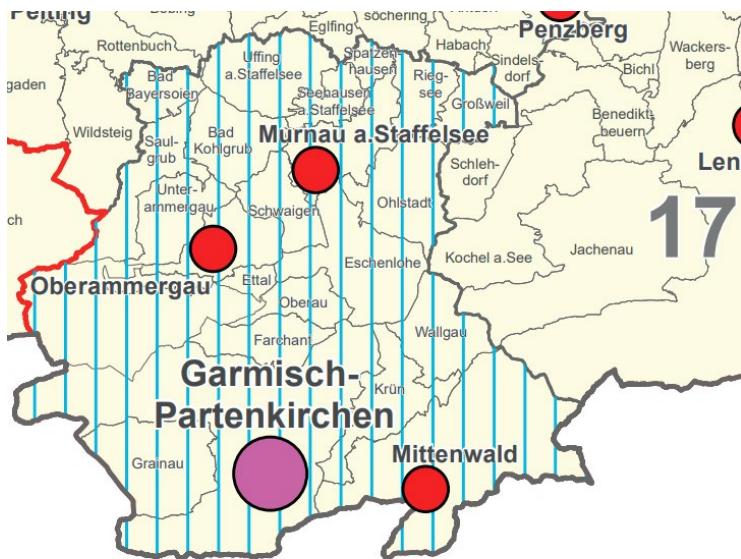

Der Bereich Wallgau liegt in der Zone A des Alpenplans.

#### I. Ziele der Raumordnung



##### a) Zeichnerisch verbindliche Darstellungen

	Allgemeiner ländlicher Raum
	Ländlicher Raum mit Verdichtungsansätzen
	Verdichtungsraum

##### b) Raum mit besonderem Handlungsbedarf

	Kreisregionen
	Einzelgemeinden

##### b) Zeichnerisch erläuternde Darstellung verbaler Zie

	Metropole
	Regionalzentrum
	Oberzentrum
	Mittelzentrum
	Region

- 1 Bayerischer Untermain
- 2 Würzburg
- 3 Main-Rhön
- 4 Oberfranken-West
- 5 Oberfranken-Ost
- 6 Oberpfalz-Nord
- 7 Nürnberg
- 8 Westmittelfranken
- 9 Augsburg
- 10 Ingolstadt
- 11 Regensburg
- 12 Donau-Wald
- 13 Landshut
- 14 München
- 15 Donau-Iller
- 16 Allgäu
- 17 Oberland
- 18 Südstooberbayern



#### II. Zusätzliche Darstellungen

	Gemeinde
	Kreisfreie Stadt, Landkreis
	Land

Zentraler Ort der Stufe A  
gemäß Salzburger Landesentwicklungs-  
programm (entspricht Oberzentrum)


Durch die Errichtung des „Sondergebiets Beherbergung“ an der Risser Straße wird durch die Weiterentwicklung und Wiederbelebung eines bereits bebauten und genutzten Areals ein Beitrag zum Erhalt einer wettbewerbsfähigen Tourismuswirtschaft geleistet (Grundsatz 5.1 des LEP).

### 3.2 Regionalplan Oberland

Im Regionalplan Oberland ist Wallgau gemeinsam mit der Nachbargemeinde Krün als Grundzentrum (zentraler Doppelort) gekennzeichnet. Die Gemeinde liegt in einer Kreisregion mit besonderem Handlungsbedarf.

Wallgau befindet sich im regionalen Fremdenverkehrsgebiet Werdenfelser Land mit Ammergau und Staffelsee.

Auszüge aus dem Regionalplan Oberland:

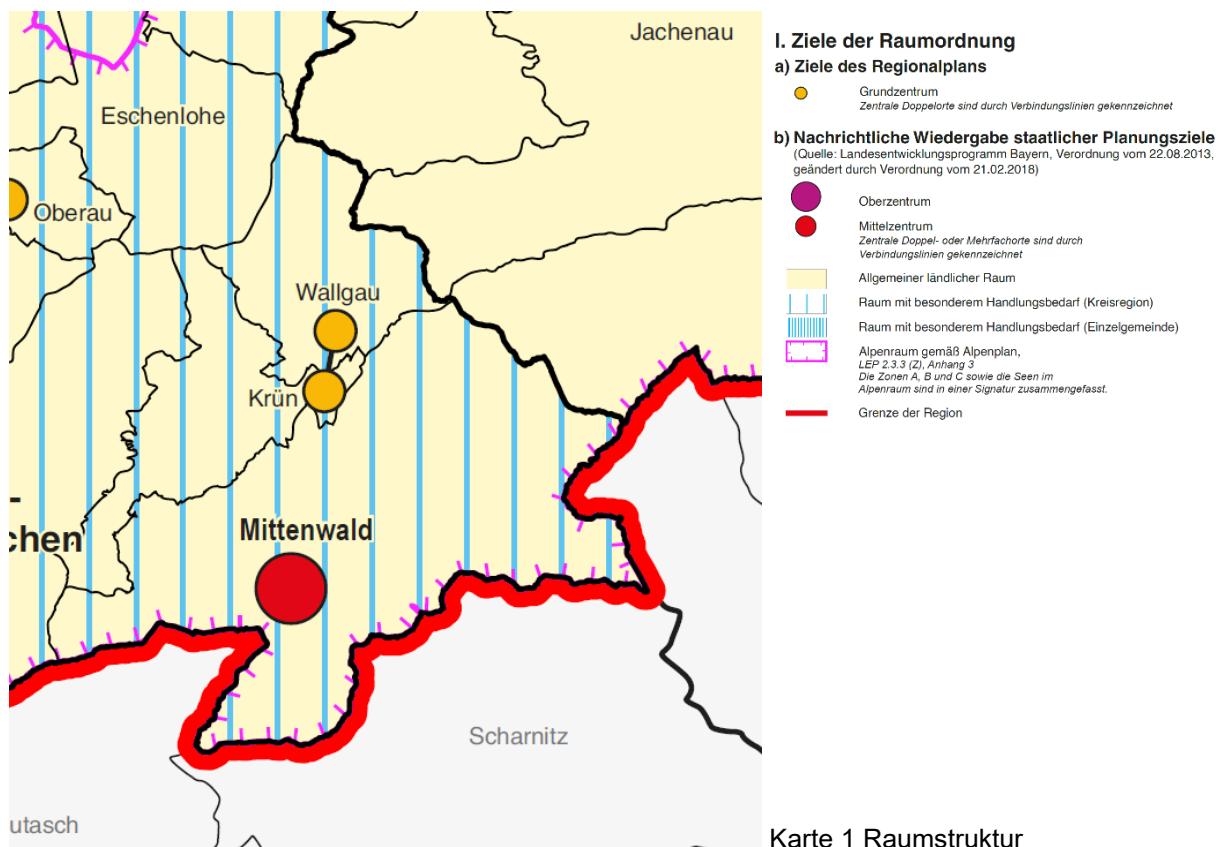

Auszüge aus dem Regionalplan

Wallgau bildet gemeinsam mit der Nachbargemeinde Krün ein Grundzentrum.

„1.2 Sicherung und Entwicklung der Grundzentren

G In den Grundzentren der Region sollen die grundzentralen Versorgungseinrichtungen gesichert und bedarfsgerecht entwickelt werden.

G Die Erreichbarkeit der zentralörtlichen Einrichtungen der Grundversorgung mit dem öffentlichen Verkehr soll sichergestellt werden.

G Die zentralörtlichen Einrichtungen der Grundversorgung sollen in den Siedlungs- und Versorgungskernen der Zentralen Orte gebündelt werden.

G In den Doppelgrundzentren der Region soll zur Wahrnehmung des gemeinsamen Versorgungsauftrags eine leistungsfähige Verknüpfung der Teilorte mit dem öffentlichen Verkehr sichergestellt werden.“

Grundsätzliche Leitlinien für die Region aus dem Regionalplan nehmen Bezug zu den Themen Siedlung, Verkehr und Erholung, hier soll auf eine flächenschonende, nachhaltige, klimagerechte und kompakte Entwicklung geachtet werden:

**>> die geplante Maßnahme nutzt bestehende Gebäude um und ergänzt diese.  
Das Areal ist erschlossen.**

## 2 Leitlinien für die Region

2.3 G Der wachsende Verkehrs-, Siedlungs- und Erholungsdruck in der Region soll nach dem Maßstab der Region der kurzen Wege und im Sinne einer umweltschonenden Mobilität verträglich gesteuert werden, um Überlastungen zu vermeiden.

2.4 G Infrastrukturen der Daseinsvorsorge und des Verkehrs sollen unter Nutzung der Chancen der Digitalisierung zukunftsfähig ausgebaut und die Bedürfnisse älterer Menschen verstärkt berücksichtigt werden. Die Erreichbarkeit und Tragfähigkeit von Infrastrukturen soll durch integrierte Planung der Siedlungs-, Verkehrs- und Infrastrukturentwicklung verbessert werden.

2.5 G Die natürlichen Lebensgrundlagen sollen geschützt und unter Berücksichtigung der Herausforderungen des Klimawandels für künftige Generationen erhalten werden. Die Flächeninanspruchnahme im Freiraum soll reduziert werden.

2.6 G Die Natur- und Kulturlandschaften der Region sollen in ihrer Vielfalt gepflegt und erhalten werden. Zum Erhalt der Kulturlandschaften sollen eine bäuerlich ausgerichtete Landwirtschaft, eine vielfältig strukturierte Forstwirtschaft sowie eine nachhaltige Siedlungsentwicklung beitragen

2.7 G Die regionale Energieversorgung soll weiterhin sichergestellt werden. Dabei sind die Potenziale der erneuerbaren Energien, der Energieeinsparung und der Effizienzsteigerung zu nutzen.

2.8 G Tourismus und Freizeitaktivitäten sollen an den Klimawandel angepasst und so gesteuert werden, dass Überbeanspruchungen vermieden werden. Im Freizeit- und Tourismusverkehr sollen Alternativen zum motorisierten Individualverkehr gestärkt und die Erreichbarkeit stark frequentierter Destinationen mit dem öffentlichen Verkehr verbessert werden.

### „2.1 Boden und Geologie

2.1.1 G Es ist von besonderer Bedeutung, die Böden der Region Oberland in ihren natürlichen Funktionen als Lebensgrundlage für Menschen, Tiere, Pflanzen und Bodenorganismen (Lebensraumfunktion), als Bestandteil des Naturhaushalts, insbesondere mit seinen Wasser- und Nährstoffkreisläufen (Kreislauffunktion), als Abbau-, Ausgleichs- und Aufbaumedium für stoffliche Einwirkungen auf Grund der Filter-, Puffer- und Stoffumwandlungseigenschaften, insbesondere auch zum Schutz des Grundwassers (ökologische Regelungsfunktion) sowie in ihrer Funktion als Archiv der Natur- und Kulturgeschichte zu erhalten und zu pflegen.

2.1.2 Z Zum Schutz der Böden und ihrer natürlichen Funktionen sollen • die Inanspruchnahme von Flächen für Siedlung und Infrastruktur soweit möglich minimiert werden“

Zur Schonung und dem zum Erhalt der einzigartigen Landschaft sollen Bautätigkeiten auf bereits besiedelte Gebiete konzentriert werden. Weiler und Einzelhöfe sollen erhalten bleiben.

**>> die Maßnahme liegt innerhalb der bebauten Ortslage und erhält ein regionaltypischen Anwesens, indem es das Hauptgebäude umnutzt – ohne die ortstypische Kubatur zu verändern. Die Nebengebäude werden umgenutzt und an die vorgesehene Nutzung angepasst.**

Bereits intensiv genutzte Bereiche des Grundstücks dienen dieser Hauptnutzung. In den rückwärtigen Bereichen soll in die gegebene Topographie ein Gebäude für sportliche Nutzungen mit Poolanlage integriert werden um moderne Ansprüchen des heimischen Tourismus standhalten zu können.

## „2.7 Siedlungsgebiete“


2.7.1 Z Die für das Oberland charakteristische Siedlungsstruktur soll grundsätzlich erhalten bleiben. Zur Schonung der freien Landschaft soll die notwendige Bautätigkeit im Wesentlichen auf vorhandene Siedlungsbereiche beschränkt werden.

### 1 Siedlungsleitbild

1.4 Z Die Siedlungstätigkeit soll auf die charakteristische Siedlungsstruktur und die bauliche Tradition des Oberlandes ausgerichtet werden. Die gewachsene Siedlungsstruktur mit ihren verstreut liegenden bäuerlichen Weilern und Einzelgehöften soll erhalten und vor weiterer Siedlungstätigkeit geschützt werden. (...)

1.5 Z Besonders bedeutende und das Oberland prägende Strukturen wie insbesondere weithin einsehbare Höhenrücken, Kuppen und Steilhänge sowie ökologisch wertvolle Feuchtgebiete, Gewässer- und Waldränder sollen grundsätzlich von einer Bebauung freigehalten werden.

1.8 Z Bei allen Planungen und Maßnahmen soll die Versiegelung des Bodens so gering wie möglich gehalten werden.

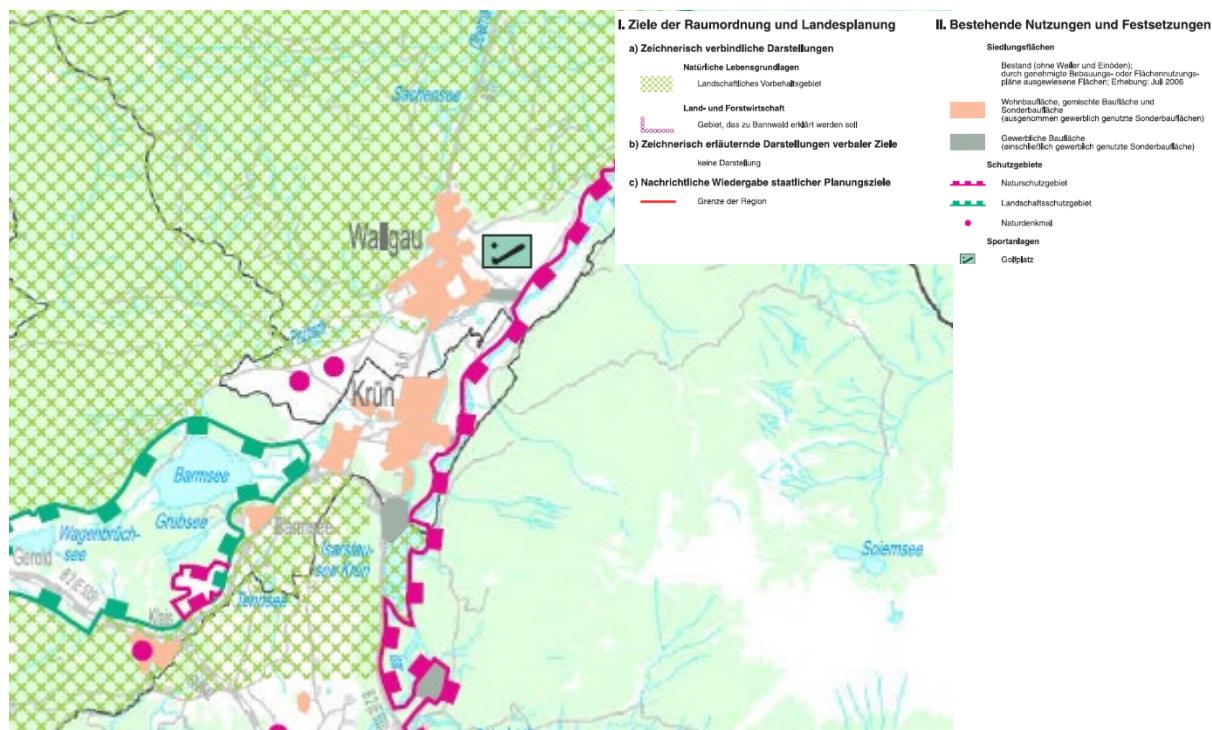

Karte 3 Landschaft und Erholung

Wallgau gehört zum Fremdenverkehrsgebiet Werdenfelser Land mit Ammergau und Staffelsee. Laut Regionalplan soll der Erholungsraum erhalten und gesichert werden, ohne das Landschaftsbild durch Nutzungsintensivierungen negativ zu beeinflussen.


**>> die Nutzung soll im Sinne eines regionalen und sanften Angebots als Ergänzung des lokalen Beherbergungsanwesen dienen, ohne einen touristischen Schwerpunkt zu setzen.**

## „VII Erholung“

### 1 Leitbild

1.1 Z Die Region Oberland soll als Erholungsraum von überregionaler Bedeutung erhalten und gesichert werden.

1.2 Z Das Landschaftsbild der Region soll erhalten werden. Umfangreiche Erschließungsmaßnahmen und Nutzungsintensivierungen sollen vermieden werden.“

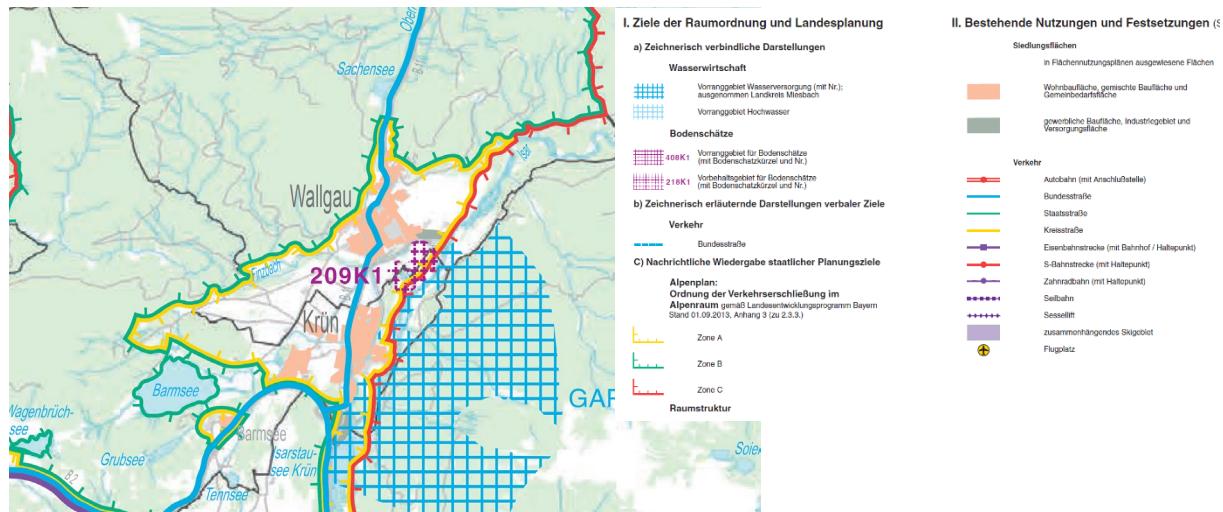

Karte 2 Siedlung und Versorgung

#### Vorbehaltsgebiete:

„5.2.2 Z Vorbehaltsgebiete In den Vorbehaltsgebieten kommt der Gewinnung der genannten Bodenschätze bei raumbedeutsamen Planungen und Maßnahmen ein besonderes Gewicht zu. Als Vorbehaltsgebiete werden ausgewiesen: Vorbehaltsgebiete für Kies und Sand:“

209K1 Gemeinden Krün, Wallgau“

#### Ver- und Entsorgung:

X Energieversorgung

1 Leitbild

1.1 Z Eine ausreichende Energieversorgung der Region soll flächendeckend, umweltfreundlich und kostengünstig gesichert werden. Die Möglichkeiten der Energieeinsparung sollen im Sinne der Nachhaltigkeit genutzt und gefördert werden.

1.3 Z Beim Bau von Leitungen soll auf eine Bündelung von Trassen unter größtmöglicher Schonung der Landschaft hingewirkt werden. Landschaftlich besonders empfindliche Gebiete der Region sollen grundsätzlich von beeinträchtigenden Verteilungsleitungen freigehalten werden.

3.4 Z Die erneuerbaren Energien Biomasse, Sonnenenergienutzung und Geothermie sollen verstärkt erschlossen und nachhaltig genutzt werden.

GAP-VR-03 Krün, Wallgau Krün, Wallgau, Mittenwald

#### 5 G Abwasserbehandlung

Noch anstehende Maßnahmen der abwassertechnischen Ersterschließung im ländlichen Raum sollen überwiegend mit mechanisch-biologischen Kleinkläranlagen erfolgen. Bereits bestehende private Kleinkläranlagen müssen mit biologischen Reinigungsstufen nachgerüstet werden. Die mit vertretbarem Aufwand noch an Sammelkanalisationen und kommunale Kläranlagen anschließbaren Ortsteile sollen angeschlossen werden. Soweit wasserwirtschaftlich möglich und wirtschaftlich vorteilhaft, sollen ortsnahen Lösungen realisiert werden.

#### 6 Rückhalte- und Speicherfähigkeit der Landschaft, Abflussregelung

6.2 Z Die Versiegelung des Bodens soll auf ein Mindestmaß beschränkt werden. Nicht mehr genutzte Flächen sollen entsiegelt werden. Nutzflächen sollen möglichst wasserdurchlässig gestaltet werden.“

Abgleich der übergeordneten Ziele mit der vorliegenden Planung:


- Siedlungsentwicklung: die geplante Maßnahme nutzt bestehende Gebäude um und sieht ergänzende Bebauung vor. Das Areal ist erschlossen und nutzt überwiegend bereits intensiv genutzte Flächen.
- Bodenschutz: die Maßnahme sieht in Teilbereichen bauliche Ergänzungen vor, beschränkt sich im Wesentlichen auf bereits genutzte Bereiche. Die eingeschossige bauliche Ergänzung nutzt eine bestehende Hochebene.
- Landschaftsbild und Tourismus: die Bebauung ist zum größten Teil bereits vorhanden und wird saniert und zeitgemäß umgenutzt; das zusätzliche Yogahaus wird eingeschossig und mit Satteldach ausgeführt, so dass es sich gut in die lockere Baustruktur der Umgebung einfügen wird. Die landschaftliche Einbindung insbesondere des Yogahauses wird ergänzt durch Baumgruppen im Südosten und Westen. Von Nordosten minimiert die Topografie und der dortige Wald die Einsehbarkeit.

Die Maßnahme dient der Ergänzung des Beherbergungsangebots, ohne einen touristischen Schwerpunkt zu setzen



### 3.3 Rechtswirksamer Flächennutzungsplan

Die Gemeinde Wallgau verfügt über einen rechtskräftigen Flächennutzungsplan. Er wurde am 10.01.1996 vom Landratsamt Garmisch-Partenkirchen genehmigt. Im rechtskräftigen FNP ist der Bereich aktuell als Allgemeines Wohngebiet (mit aufgelockerter, stark durchgrünter Bebauung) bzw. im rückwärtigen Bereich als landwirtschaftliche Fläche dargestellt. Im Westen schließt die Ortslage mit Wohnbauflächen an; diese ist mir der Signatur „aufgelockerte und begrünte Bebauung“ gekennzeichnet. Nordöstlich, südlich und östlich grenzen Flächen für die Landwirtschaft an.

Im Parallelverfahren wird der FNP in diesem Bereich geändert und als Sondergebiet „Beherbergung“ im südlichen Grundstücksbereich ausgewiesen. Der nördliche Bereich bleibt unverändert als landwirtschaftliche Fläche und Wald.

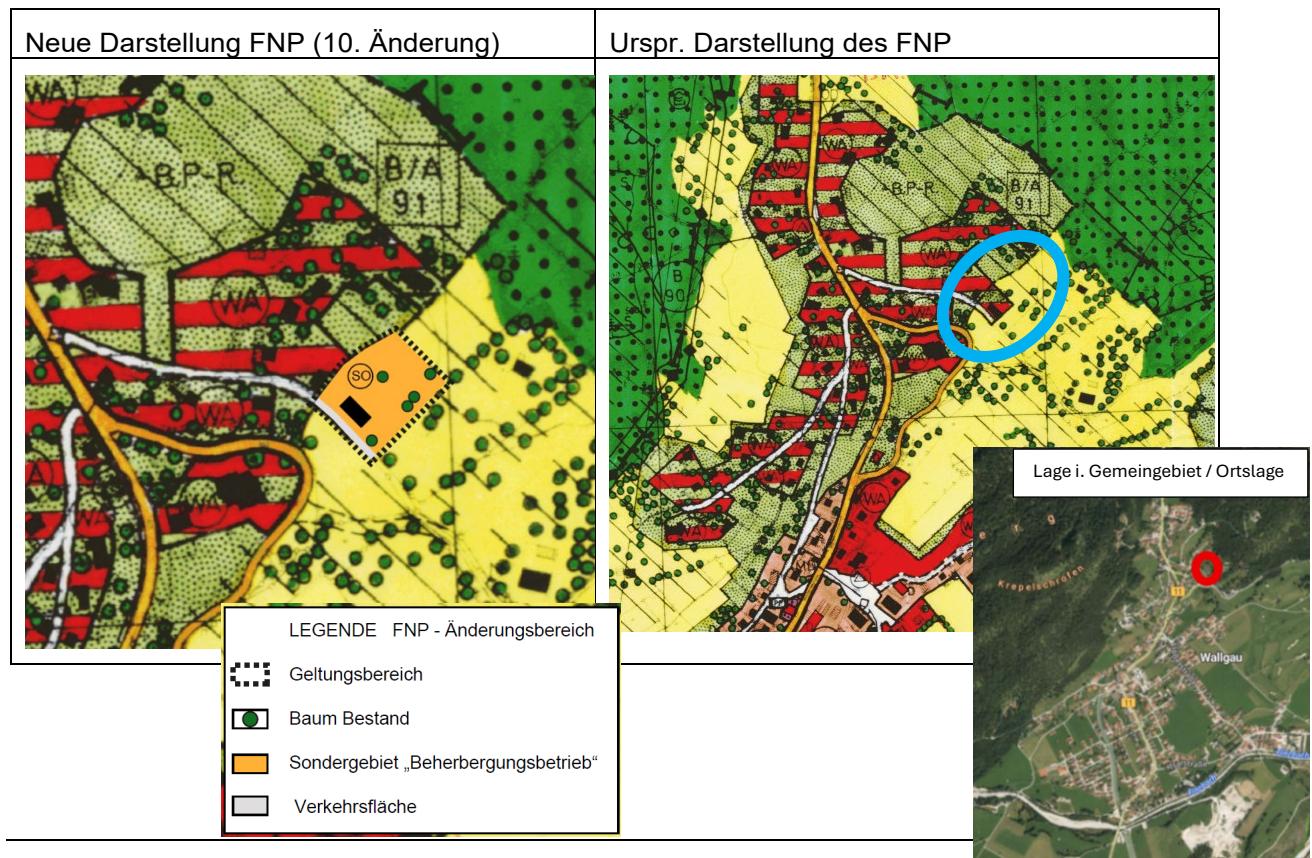

### 3.5 Schutzgebiete und Biotopkartierung

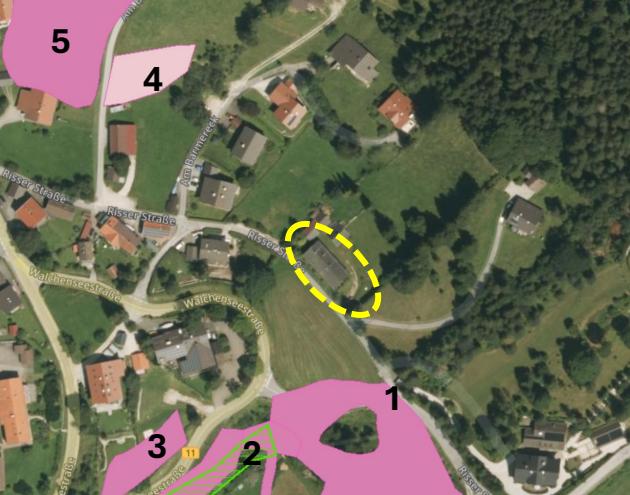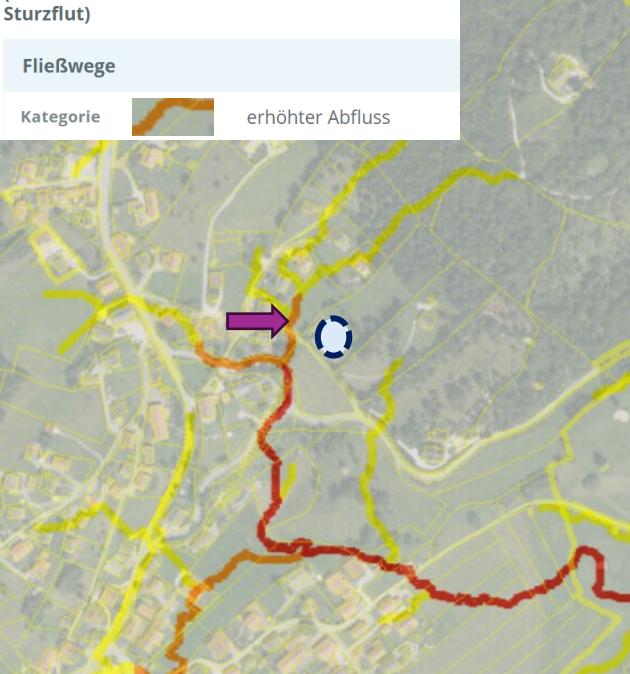Bau – und Bodendenkmäler	keine im Geltungsbereich (das nächste Baudenkmal liegt in 200m Entfernung)
Schutzgebiete Naturschutz und Biotope	 <p><b>5:</b> ca. 150 m nordwestlich liegt Biotop Magerrasen in Wallgau (A8433-0048-008)</p> <p><b>4:</b> ca. 130 m nordwestlich liegt Biotop Extensivgrünland in und um Wallgau (A8433-0047-002)</p> <p><b>3:</b> ca. 100 südwestlich liegt Biotop Magerrasen in Wallgau (A8433-0048-006)</p> <p><b>2:</b> ca. 80 m südlich liegt Ausgleichs- und Ersatzfläche im Ökoflächenkataster (ÖKF-Lfd-Nr. 165193)</p> <p><b>1:</b> Ca. 50 m südlich liegt Biotop Magerrasen am Golfplatz von Wallgau (A8433-0046-005), weches weit südwestlich in das Biotop Feuchtgebiet am Ortsrand von Wallgau (A8433-0049-001) übergeht und weiter westlich in das Biotop Magerrasen in Wallgau (A8433-0048-007) übergeht.</p> <p><b>Biotopkartierung (Alpen)</b></p> <p><b>... Ökoflächen</b></p> <p>Es liegen keine weiteren Schutzflächen im unmittelbaren Umfeld des Plangebietes vor.</p>
Naturgefahren durch Hochwasser und Oberflächenwasserabfluss	<p>Potenzielle Fließwege bei Starkregen (Hinweiskarte Oberflächenabfluss und Sturzflut)</p> <p><b>Fließwege</b></p> <p>Kategorie  erhöhter Abfluss</p>  <p>Im Plangebiet selbst gibt es keine offenen Gewässer.</p> <p>Die nebenstehende Karte (bayernatlas, Stand Juli 2025) zeigt potentielle Fließwege bei Starkregen (lt. der Hinweiskarte Oberflächenabfluss und Sturzflut). Das westlich liegende Grundstück ist von „erhöhtem Abfluss“ betroffen.</p> <p>Allgemein ist festzustellen, dass Extremwetterereignisse – auch mit Starkniederschlägen – an Intensität und Häufigkeit zunehmen.</p> <p>Durch angepasste Bauweisen können die schädlichen und oftmals kostenintensiven Auswirkungen einer Sturzflut verringert und größtenteils beherrscht werden.</p>

### **3.6 Würdigung der Zielsetzungen der übergeordneten Planungsebenen und Alternativen Prüfung**

Die Gemeinde Wallgau hat sich mit den Zielen von Landesentwicklungsprogramm und Regionalplanung umfassend auseinandergesetzt. Mit der Errichtung des Sondergebietes „Risser Straße“ leistet sie einen Beitrag, den Tourismusstandort nachhaltig zu sichern und durch dieses Angebot breiter aufzustellen.

Zugleich werden die Zielsetzungen des Schutzes von Natur und Landschaft gewahrt, indem ein bereits bebautes Areal weiter genutzt wird. Das gesamte Plangebiet grenzt an die bestehende Erschließung, die Risser Straße an.

Die Bauleitplanung verfolgt das Ziel, ein bisheriges großzügiges Wohnhaus mit Nebenanlagen umnutzen und sanieren zu können. Die Gebäudesituierung wird beibehalten, in Stand gesetzt und behutsam umgenutzt; eine bauliche Ergänzung erfolgt auf einem Hochplateau und ist für das moderne Beherbergungs-Konzept essentiell; auch hier wurde die Lage behutsam gewählt um den geringstmöglichen Eingriff in bestehende wertvolle Freibereiche zu erreichen.

Die aktuelle Planung beansprucht überwiegend bereits baulich genutzte Bereiche. Räumliche Alternativen bestehen vor dem Hintergrund, dass die Bauleitplanung der Sanierung und Umnutzung einer Bestandsbebauung dient, nicht.

## 4 Städtebauliches und grünordnerisches Konzept

### 4.1 Art der baulichen Nutzung

Die Art der baulichen Nutzung wird durch Festsetzungen im Bebauungsplan detailliert geregelt. Im Plangebiet ist nur ein Beherbergungsbetrieb, der Ferienwohnungen anbietet und zur Abrundung seines Übernachtungsangebotes eine Frühstücksgastronomie sowie ein kleines Wellness-/ Sportangebot anbietet, zulässig. Im Hauptgebäude entstehen 8 Ferienwohnungen und eine weitere im Gartenhaus. Der ehemalige Stalltrakt an der westlichen Grundstücksgrenze wird als Rezeption / Speise- und Aufenthaltsbereich mit Küche und weiteren Nebenflächen, die für einen Beherbergungsbetrieb notwendig sind, umgenutzt. Der Dachraum wird erhöht um hier eine Personal-WG anbieten zu können (Anreiz zur Personalgewinnung). Rückwärtig auf dem Grundstück kann eine Bebauung für eine sportliche Nutzung entstehen, die das Beherbergungskonzept unterstützt.

Diese touristische Nutzung, die von der Gemeinde ausdrücklich begrüßt wird und den städtebaulichen Zielen der Gemeinde entspricht, soll planungsrechtlich gesichert werden. Die in der Gemeinde Wallgau insgesamt sehr wenigen Grundstücke, die auf den Markt kommen, sollen nicht in Zweitwohnsitze umgewandelt werden.

Durch die Festsetzungen ist sichergestellt, dass die Nutzung des Areals und der Bestandsbebauung einem Beherbergungsbetrieb, also touristischen Zwecken, dient. (*Die Anordnung der notwendigen Nebenfunktionen erfolgt nach dem Grundsatz möglichst wenig in wertvolle Freibereiche einzugreifen und die Nutzungen im Bereich der an der Erschließung liegt zu bündeln.*)

Zur Absicherung der Umsetzung und um eine Teilung des Grundstücks zu vermeiden, setzt die Gemeinde eine Mindestgrundstücksgröße für die Nutzung des Beherbergungsbetriebes fest.

### 4.2 Maß der baulichen Nutzung, Stellung baulicher Anlagen


Der Bebauungsplan schreibt überwiegend den Bestand fest. Hinzu kommt ein Baufenster für eine sportliche Nutzung. Dieses wird an einer Stelle festgesetzt, die aufgrund Ihrer Lage auf einer Verebnung Eingriffe in das Gelände minimiert. In Verbindung mit der eingeschossigen Bauweise und verbleibenden sowie geplanten Gehölzstrukturen ist eine landschaftliche Einbindung gewährleistet. Darüber hinaus erfolgt eine Ausweisung für die geordnete, sich ins Ortsbild integrierende Unterbringung des ruhenden Verkehrs.

Das bestehende Stallgebäude wird für den Beherbergungsbetrieb umgenutzt, geringfügig erweitert und erhöht.

Das Maß der baulichen Nutzung wird über die Grundflächenzahl durch Einschrieb im Plan beschrieben; um die städtebauliche Situierung zu erhalten, werden relativ enge Baugrenzen dargestellt, innerhalb derer diese GR umgesetzt werden kann.

Zusätzlich wird eine Überschreitungsmöglichkeit der Gesamt-Grundflächenzahl von 35 % für Terrassen zugelassen um die beabsichtigte Nutzung durch Freibereiche zu unterstützen. Die so sich ergebende Terrassenfläche von insges. max. 225m<sup>2</sup> kann (*frei*) auf die Gebäude verteilt werden. Weiterhin wird eine Linie eingeführt, die die Überschreitungsmöglichkeit der Dachflächen begrenzt. Da sehr große Dachüberstände in Wallgau typisch sind und damit auch zulässig sein sollen, wird mit diesem Instrumentarium gearbeitet.

Die Höhenentwicklung der Bebauung wird mit Wandhöhen in m ü NN angegeben und sind so eindeutig festgelegt und nachvollziehbar. Durch die Vorgaben wird weiterhin die zweigeschossige Bauweise des Hauptbaukörpers ermöglicht; die Nutzung des Dachgeschoßes ist vorgesehen, allerdings darf hier kein 3. Vollgeschoss entstehen. Die weiteren möglichen Baukörper sind in ihrer Höhenentwicklung niedriger, ordnen sich dem Hauptgebäude unter und erhalten die lockere und typische Baustuktur. Rückwärtig im Grundstück kann zur Stärkung des touristischen Konzeptes ein eingeschossiger Bau mit Pool und Liegefächern entstehen.

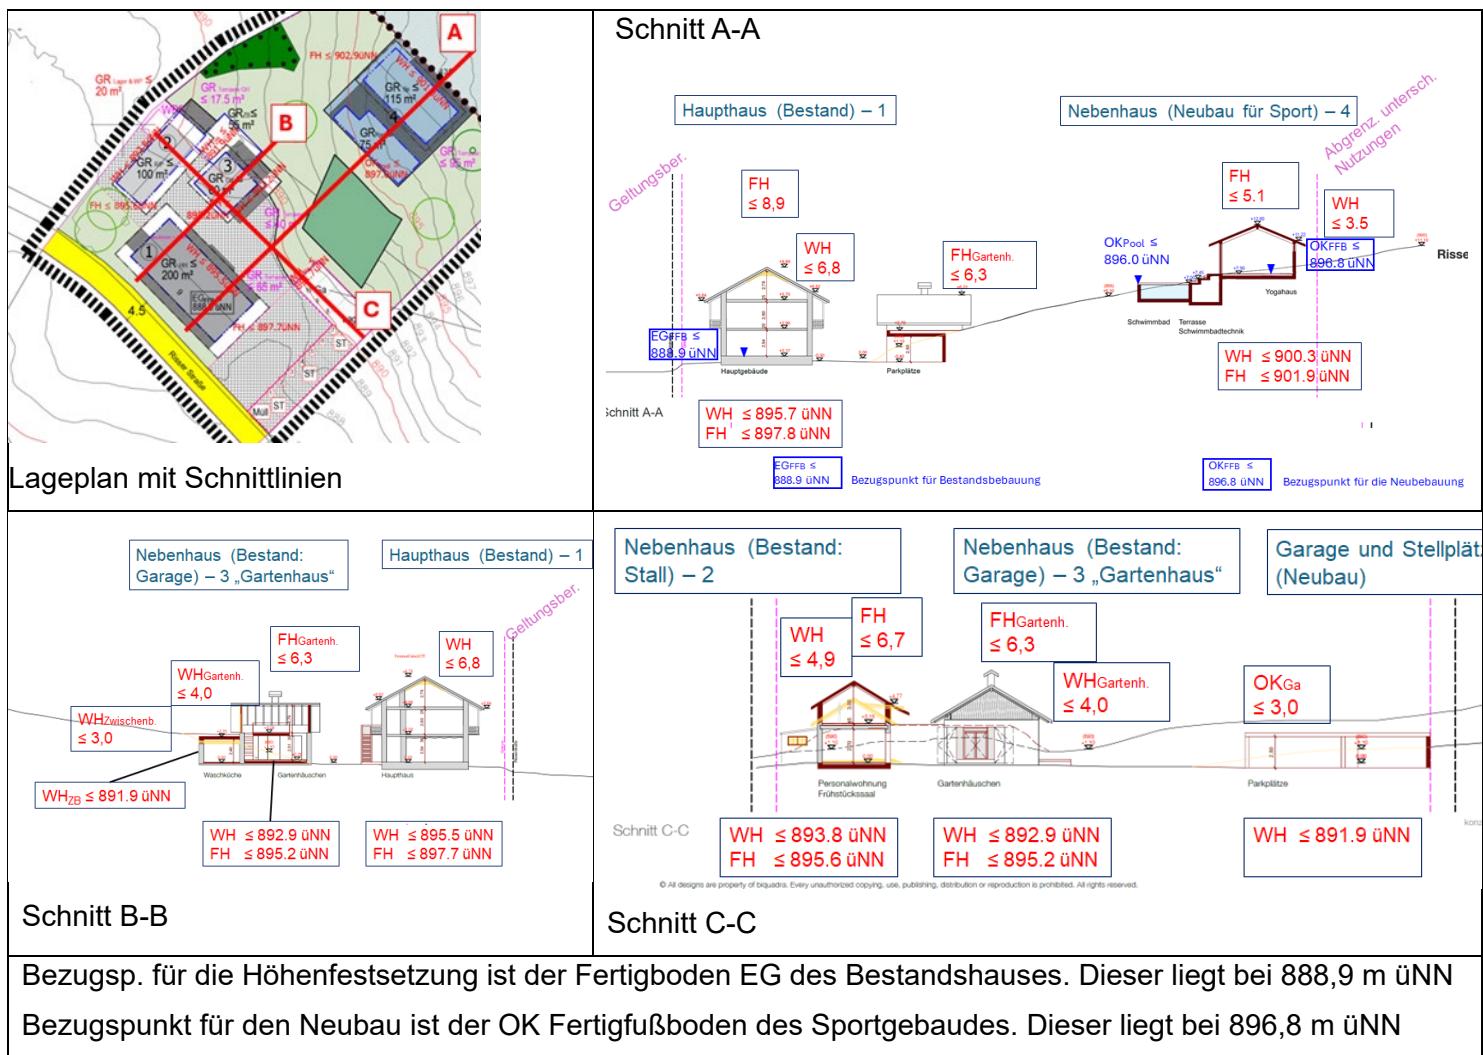

Durch die Wieder- und Weiternutzung der Bestandsgebäude wird dem Grundsatz von Landes-, Regional- und kommunaler Bauleitplanung, mit Grund und Boden schonend und sparsam umzugehen, Rechnung getragen und zugleich der Standort für die Erholung/Tourismus gestärkt.

### **4.3 Baulich Gestaltung**

Aufgrund der bestehenden Ortsgestaltungssatzung der Gemeinde Wallgau, welche nachrichtlich in den Bebauungsplan übernommen wurde und für das Plangebiet gilt, wird sichergestellt, dass das charakteristische Landschaftsbild und die in der Gemeinde Wallgau vorhandenen Gebäudetypologien erhalten bleiben.

### **4.4 Grünordnung**

Das Planungskonzept lässt die nordöstlichen Teile des Geltungsbereiches weitgehend unberührt. Hier sind lediglich Maßnahmen zum Ausgleich der Eingriffe vorgesehen, die sich auf den südwestlichen Teil des Grundstücks beschränken. Die Grünordnung verfolgt das Ziel, den Bestand an Gehölzstrukturen teilweise zu erhalten und im Einklang mit dem Landschaftsbild zu ergänzen. Hinzu kommt ein schonender Umgang mit dem Gelände, der die Eigenheiten des Urgeländes berücksichtigt. Dem unvermeidlichen Verlust eines Teils des vorhandenen Halbtrockenrasens wird mit der Aufwertung einer artenreichen Wiese zu einem Halbtrockenrasen Rechnung getragen. Hierzu sind Sodenverpflanzungen geplant. Weitere Ausgleichsmaßnahmen sind in einem Waldstück im Nordosten des Geltungsbereiches vorgesehen. Hier soll junger Fichtenreinbestand in einen Buchenwald umgebaut werden. Am Waldrand soll zudem ein Waldmantel angelegt werden.

## 5 Umweltprüfung gem. § 2 Abs. 4 BauGB einschl. naturschutzrechtlicher Eingriffsregelung

Gemäß § 2 Abs. 4 BauGB wurde zum Bebauungsplan eine Umweltprüfung durchgeführt, in der die voraussichtlichen Umweltwirkungen ermittelt und in einem Umweltbericht als abwägungsrelevante Grundlage beschrieben wurden. Im Rahmen der Umweltprüfung wurde zugleich die naturschutzrechtliche Eingriffsregelung gemäß § 1 a Abs. 3 BauGB angewendet. Der Umweltbericht ist Bestandteil der Begründung.

Beeinträchtigungen von Natur und Landschaft entstehen insbesondere durch Anpassungen an bestehenden Baukörpern und der Erschließung sowie dem Neubau eines einstöckigen Yogahauses mit Pool. Die weitgehende Konzentration der Bebauung auf den Bestand schont Flächen und trägt dem Vermeidungsgrundsatz Rechnung.

Die durch den Bebauungsplan ausgelösten, verbleibenden Umweltauswirkungen werden durch Maßnahmen u. a. zur Baugestaltung und zur Grünordnung gemindert. Dennoch verbleiben Eingriffe in Natur und Landschaft, die ausgeglichen werden müssen. Das Ausgleichserfordernis, welches der Bebauungsplan „Sondergebiet Risser Straße“ auslöst, wird innerhalb des Geltungsbereiches in Form der Entwicklung einer artenreichen Wiese zu einem Halbtrockenrasen und in Form eines Waldumbaus kompensiert.

## 6 Artenschutz

Die Belange von Natur und Landschaft wurden bei der Erstellung des Bebauungsplanes gewürdigt, indem sich die Maßnahmen auf Bereiche konzentrieren, welche bereits weitgehend bebaut und somit floristisch von geringer Bedeutung für Natur und Landschaft sind. Eine Ausnahme bildet der Verlust eines Teils des vorhandenen Halbtrockenrasens (§ 30 BNatSchG), der als Ausgleichsmaßnahme an anderer Stelle mit Hilfe von Sodenverpflanzungen und entsprechender Pflege entwickelt wird.

Faunistisch artenschutzrechtlich relevant können ggf. die Siedlungsgehölze und die Bestandsgebäude sein, da diese von heimischen, häufig vorkommenden Vogelarten (z. B. Amsel, Buchfink, Kohlmeise, Star) als Nist-, Brut-, Wohn- und Zufluchtstätte genutzt werden oder den Fledermäusen als Tagesverstecke dienen können.

Bei einer früheren Begehung äußerte sich das u.a. auf Fauna spezialisierte Büro AGL dahingehend, dass im Bereich von Gebäuden (wohl auch wegen der durchgehenden menschlichen Nutzung) nicht mit Verstecken für Fledermäuse oder Vogelnestern zu rechnen sei. Ferner sei auf dem Gelände keine Beseitigung alter, dickstämmigen Bäume vorgesehen, die bevorzugt von Fledermäusen oder Höhlenbrütern genutzt werden.

Da es nach § 44 BNatSchG verboten ist, wild lebenden Tieren der besonders geschützten Arten nachzustellen, sie zu fangen, zu verletzen, zu töten oder ihre Entwicklungsformen aus der Natur zu entnehmen, zu beschädigen oder zu zerstören, sind bei Rodungsmaßnahmen und Abbruch-, Sanierungs- und Umgestaltungsarbeiten die artenschutzrechtlichen Verbote nach § 44 BNatSchG zu beachten.

## 7 Erschließung

Das Gebiet ist vollumfänglich erschlossen und liegt im bebauten Ortszusammenhang. Zur Verbesserung der Erschließungssituation wird die Verkehrsfläche auf eine Breite von 4,5 m verbreitert.

Diese Option der Straßenverbreiterung ist bereits beim westlich anschließenden Grundstück durch Abmarkung vorbereitet.

Auf dem Grundstück selbst wird – wie bereits im Bestand angelegt – die bestehende Zufahrtssituation erhalten. Hieran schließt in kompakter Art und Weise die private Erschließungsfläche an, die den Verkehr, der auf dem Grundstück stattfindet koordiniert und die Bereiche für den ruhenden Verkehr andient.

## 8 Bodenordnende Maßnahmen

Wallgau, den \_\_\_\_\_

Bastian Eiter (Siegel)  
1. Bürgermeister

# UMWELTBERICHT

## Bebauungsplan „Sondergebiet Risser Straße“, Gemeinde Wallgau

Büro für Orts- und Landschaftsplanung  
Uwe Schmidt  
Landschaftsarchitekt,  
Stadtplaner  
Am Sandhügel 4  
94526 Metten

info@planung-uwe-schmidt.de

Tel. 0991-320966-3  
Fax 0991-320966-4

Inhaltsverzeichnis:

# UMWELTBERICHT

<b>1 Einleitung .....</b>	<b>21</b>
1.1 Kurzdarstellung des Inhaltes und der wichtigsten Ziele des Bauleitplans .....	21
1.2 Darstellung der in einschlägigen Fachgesetzen und Fachplänen festgelegten Ziele des Umweltschutzes .....	21
<b>2 Bestandsaufnahme und Bewertung der Umweltauswirkungen .....</b>	<b>22</b>
2.1 Bestandserfassung und Bewertung .....	22
2.2 Beschreibung und Bewertung der Umweltauswirkungen .....	26
<b>3 Eingriffsregelung.....</b>	<b>30</b>
<b>4 Ermittlung von alternativen Planungsmöglichkeiten .....</b>	<b>34</b>
<b>5 Prognose der Entwicklung des Umweltzustands bei Nicht-Durchführung der Planung.....</b>	<b>35</b>
<b>6 Zusätzliche Angaben.....</b>	<b>35</b>
6.1 Technische Verfahren der Umweltprüfung, Hinweise auf Schwierigkeiten und fehlende Kenntnisse .....	35
6.2 Schwierigkeiten und Kenntnislücken .....	35
<b>7 Beschreibung der geplanten Maßnahmen zur Überwachung der erheblichen Auswirkungen der Durchführung des Bauleitplans auf die Umwelt.....</b>	<b>35</b>
<b>8 Zusammenfassung der Inhalte des Umweltberichts .....</b>	<b>36</b>
<b>9 Referenzliste .....</b>	<b>36</b>

## 1 Einleitung

Der Gemeinderat Wallgau hat die Aufstellung des Bebauungsplanes „Sondergebiet Risser Straße“ beschlossen, um die planerischen Voraussetzungen für die Umnutzung eines bestehenden Anwesens mit Nebenanlagen und den Neubau einer kleinen Wellnesseinrichtung zu schaffen. Es soll eine touristische Nutzung gesichert werden, die neben den 9 Ferienwohnungen auch eine Mitarbeiter-WG aufweist.

Zu dem Bauleitplanverfahren ist gemäß §§ 2 und 2a BauGB ein Umweltbericht zu erstellen, der die Behandlung der Eingriffsregelung nach BNatSchG einschließt.

Der Geltungsbereich umfasst eine Fläche von ca. 0,8 ha.

### 1.1 Kurzdarstellung des Inhaltes und der wichtigsten Ziele des Bauleitplans

Mit der Errichtung des Sondergebietes Risser Straße soll der Bereich für den Tourismus gesichert werden. Zugleich werden die Zielsetzungen des Schutzes von Natur und Landschaft gewahrt, indem ein bereits bebautes Areal weiter genutzt wird. Vorhandene Gebäude werden dabei entweder nach einem Umbau um- oder weitergenutzt bzw. durch einen Neubau erweitert. Zusätzliche Erschließungsmaßnahmen werden dadurch nur in geringem Maße erforderlich.

Im Einzelnen beinhaltet das Konzept des Bebauungsplanes folgendes:

- Festsetzung als Sondergebiet - Zweckbestimmung Beherbergungsbetrieb
- Festsetzung von 10 Stellplätzen,
- Festsetzung einer Zufahrt,
- Erhalt bestehender Bäume
- Eingrünungsmaßnahmen,
- Vorgaben zur Baugestaltung und durch nachrichtliche Übernahme der Ortsgestaltungssatzung
- Naturschutzrechtlicher Ausgleich innerhalb des Geltungsbereichs

### 1.2 Darstellung der in einschlägigen Fachgesetzen und Fachplänen festgelegten Ziele des Umweltschutzes

Die einschlägigen Grundsätze und Ziele des Landesentwicklungsprogrammes Bayern sowie des Regionalplans Oberland sind in der Begründung zum Bebauungsplan aufgeführt.

Im Plangebiet sind keine amtlich kartierten Biotope erfasst.

Das Planungsgebiet liegt außerhalb von Schutzgebieten der §§ 23 bis 29 BNatSchG sowie von Natura 2000-Flächen.

## 2 Bestandsaufnahme und Bewertung der Umweltauswirkungen

### 2.1 Bestandserfassung und Bewertung

Tiere, Pflanzen und Lebensräume: Das Plangebiet umfasst ein Haupt- und zwei Nebengebäude, die derzeit nicht mehr genutzt werden, sowie Erschließungsflächen in Form einer gekeisten Zufahrt und Hofflächen, die randlich mit Rasen bewachsen sind. Südlich und westlich des Hauptgebäudes und des ehemaligen Stalls befinden sich Gartenflächen, überwiegend mit Koniferen bewachsen. Nördlich und östlich der Gebäude- und Erschließungszone grenzen Grünlandflächen an, deren Spektrum je nach Untergrund, Besonnung und Nutzung von mäßig extensiv genutztem, artenarmem Grünland (G211) über artenreiches Grünland (G212) bis hin zu Halbtrockenrasen (G312) reicht. Der Halbtrockenrasen ist geschützt nach §30 BNatSchG und muss deshalb im Falle der Beseitigung gleichartig wiederhergestellt werden.

Bei den verstreuten Gehölzen im südwestlichen Geltungsbereich handelt es sich hauptsächlich um mittelalte Fichten einzeln oder in kleinen Gruppen.

► Bewertung Flora:

Zur Einstufung der Flächen wurde die Biotopwertliste der Bayerischen Kompensationsverordnung zugrunde gelegt, die dann Eingang in den Leitfaden „Bauen im Einklang mit Natur und Landschaft“ in der ergänzten Fassung von 2021 (BayStMLU) fand. Die vorgenommene Einstufung lässt sich aus dem Plan 1 Bestand entnehmen.


#### Gesetzlicher Biotopschutz

Halbtrockenrasen, die nach § 30 BNatSchG als magere Berg-Mähwiesen nach Anhang I der Richtlinie 92/43/EWG geschützt sind, nehmen eine zentrale Teilfläche innerhalb des südwestlichen Geltungsbereiches ein.

In § 30 BNatSchG heißt es im Absatz 3:

(3) Von den Verboten des Absatzes 2 kann auf Antrag eine Ausnahme zugelassen werden, wenn die Beeinträchtigungen ausgeglichen werden können.

Im vorliegenden Fall bedeutet das, dass die Ausgleichsmaßnahmen auch die Herstellung einer gleichartigen und gleichwertigen Wiese beinhalten müssen. Dies wird durch die geplante Sodenverpflanzung an geeignete Standorte gewährleistet.

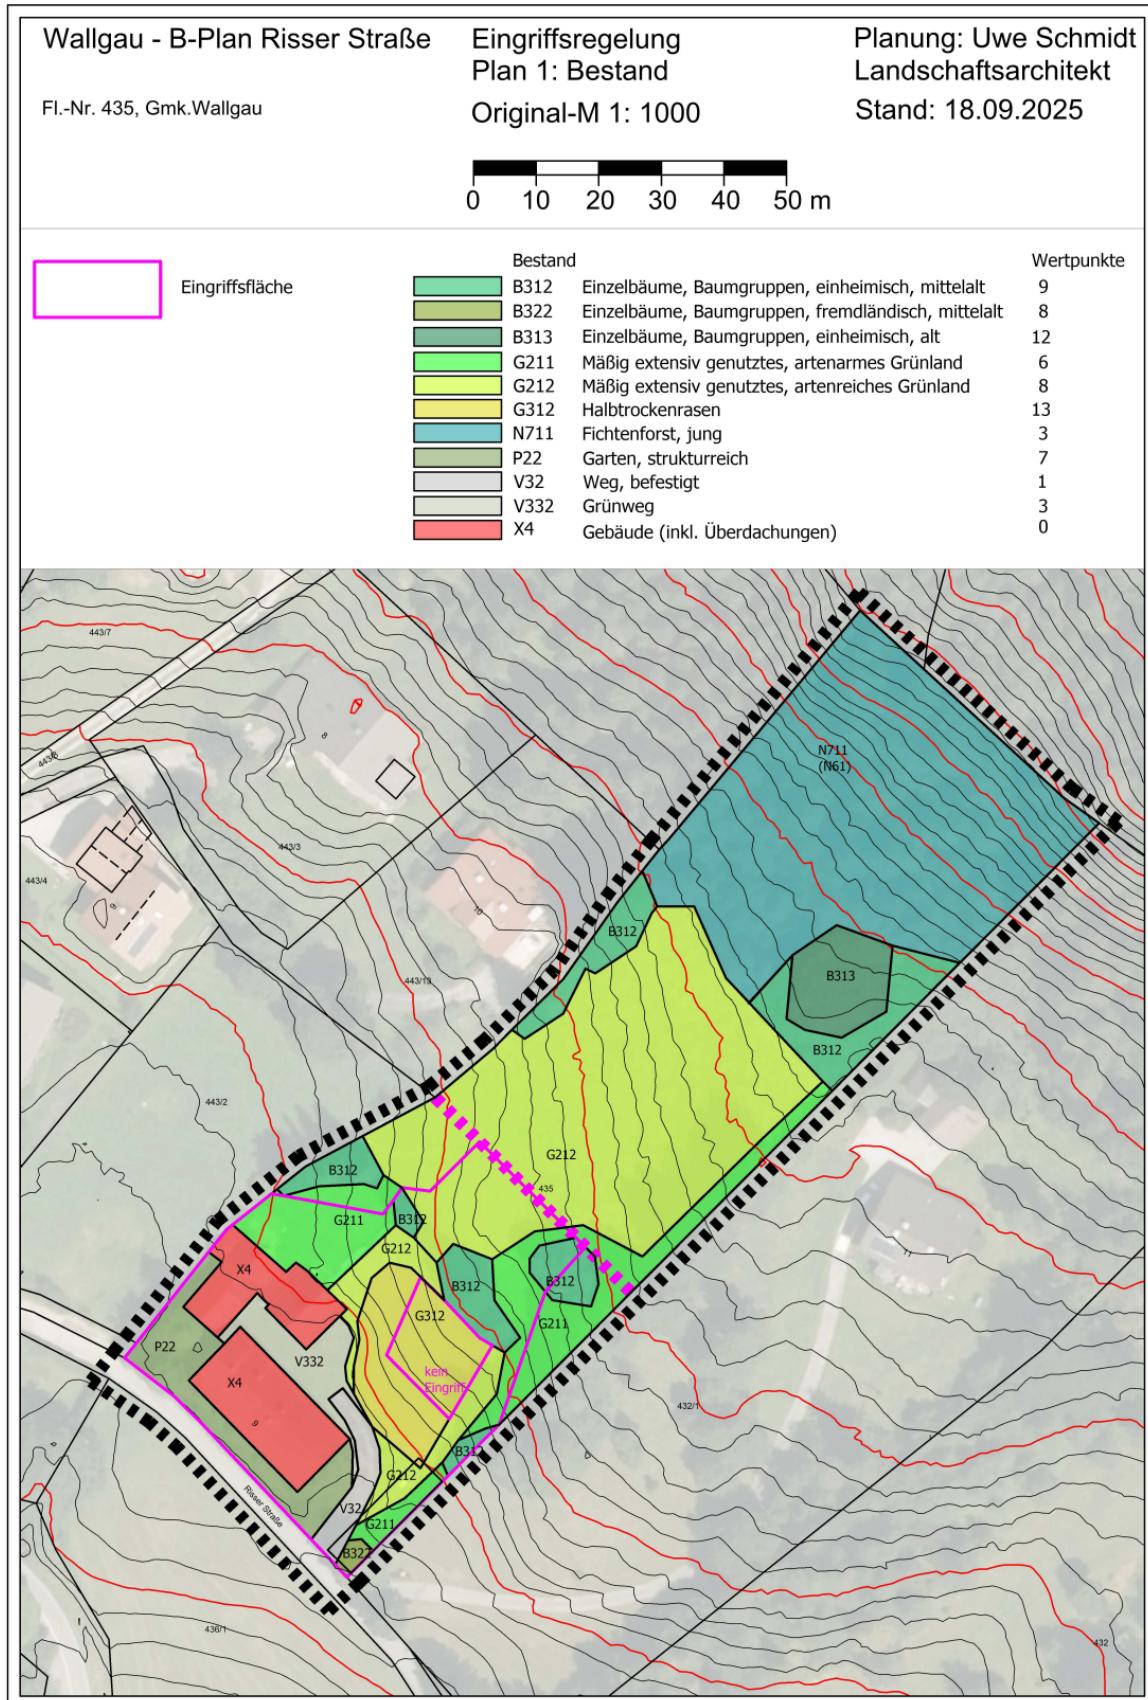

Faunistisch artenschutzrechtlich relevant können ggf. die Gehölze und die Bestandsgebäude sein, da diese i.d.R. von häufig vorkommenden Vogelarten (z. B. Amsel, Buchfink, Kohlmeise, Star, Spatz) als Nist-, Brut-, Wohn- und Zufluchtstätte genutzt werden oder den Fledermäusen als Tagesverstecke dienen können.

Bei einer früheren Begehung äußerte sich das u.a. auf Fauna spezialisierte Büro AGL dahingehend, dass im Bereich von Gebäuden (wohl auch wegen der durchgehenden menschlichen Nutzung) nicht mit Verstecken für Fledermäuse oder Vogelnestern zu rechnen sei. Ferner sei auf dem Gelände keine Beseitigung alter, dickstämmigen Bäume vorgesehen, die bevorzugt von Fledermäusen oder Höhlenbrütern genutzt werden.

Da es nach § 44 BNatSchG verboten ist, wild lebenden Tieren der besonders geschützten Arten nachzustellen, sie zu fangen, zu verletzen, zu töten oder ihre Entwicklungsformen aus der Natur zu entnehmen, zu beschädigen oder zu zerstören, sind bei Rodungsmaßnahmen und Abbruch, Sanierungs- und Umgestaltungsarbeiten die artenschutzrechtlichen Verbote nach § 44 BNatSchG zu beachten.

► Bewertung Fauna:

Überbaute Bereiche haben i.d.R. geringe Bedeutung für die Fauna. Eine Ausnahme stellen hier möglicherweise bestehende ältere Gebäude dar, die für Fledermäuse oder Gebäudebrüter als Tagesverstecke oder Niststätten relevant sein könnten. Auch wenn die oben genannte faunistische Einschätzung das für unwahrscheinlich hält, sollen Gebäude vor Umbaumaßnahmen und Gehölze vor der Fällung dahingehend überprüft werden. Generell auszuschließen sind Beeinträchtigungen von Vögeln und Fledermäusen, wenn Umbau und Fällung in der Zeit zwischen 1. Oktober und 28 Februar stattfinden.

Bestehende Gebäude haben geringe Bedeutung, bestehende Baumstrukturen mittlere Bedeutung für wildlebende Tierarten.

Boden und Geologie:

Das Plangebiet ist gemäß Übersichtsbodenkarte 1:25.000 folgendermaßen eingestuft:

Code 810: Vorherrschend Rendzina und Braunerde-Rendzina aus Grussand bis -schluff (Dolomitstein), gering verbreitet Braunerde aus grusführendem Lehm bis Ton (Deckschicht oder Dolomitstein) über Dolomitsteinschutt

Gemäß Geologischer Übersichtskarte liegt das Planungsgebiet im Bereich des Hauptdolomits.

► Bewertung:

Grünflächen haben mittlere Bedeutung,  
überbaute Bereiche haben keine Bedeutung für das Schutzgut Boden.

Wasser:

Das Plangebiet liegt nicht innerhalb wassersensibler bzw. überschwemmungsgefährdeter Bereiche. Ferner sind hier keine Oberflächengewässer zu verzeichnen. Der bestehende Versiegelungsgrad auf dem Grundstück ist gering.

► Bewertung: geringe Bedeutung für des Schutzgut Wasser

Klima und Luft: Das Plangebiet weist keine kleinklimatisch wirksamen Luftaustauschbahnen auf. Den landwirtschaftlich genutzten Flächen kommt eine allgemeine Bedeutung für die Kaltluftproduktion zu. Eine besondere Bedeutung für die Kalt- und Frischluftzufuhr in besiedelte Gebiete ist dem Gebiet nicht beizumessen. Grundsätzlich positiv auf das Klima wirken sich großkronige Einzelbäume aus.

► Bewertung:

Flächen ohne kleinklimatisch wirksame Luftaustauschbahnen kommt eine geringe Bedeutung für das Schutzgut Klima zu, den Gehölzstrukturen ist eine mittlere Bedeutung zuzuordnen.

Landschaftsbild/Erholungseignung:

Die Lage am Hang macht den Geltungsbereich von Süden und Westen einsehbar. Die vorhandenen Grünstrukturen insbesondere kulissenbildende Bäume sind daher ein wichtiger Bestandteil der landschaftlichen Einbindung.

► Bewertung: mittlere Bedeutung für das Landschaftsbild.

**Gesamtbewertung des Bestandes**

Schutzgut	Bedeutung der Flächen für Natur und Landschaft		
	Grünflächen	Gehölzstrukturen	Bestehende Gebäude
Arten- und Lebensräume	Mittlere bis hohe Bedeutung	Mittlere bis hohe Bedeutung	Keine Bedeutung
Boden	Mittlere Bedeutung	Mittlere Bedeutung	Keine Bedeutung

Wasser	Geringe Bedeutung	Geringe Bedeutung	Geringe Bedeutung
Klima und Luft	Geringe Bedeutung	Mittlere Bedeutung	Geringe Bedeutung
Landschaftsbild	Mittlere Bedeutung	Mittlere Bedeutung	Geringe Bedeutung
<b>Gesamtbeurteilung</b>	<b>mittlere Bedeutung</b>	<b>Mittlere Bedeutung</b>	<b>Geringe Bedeutung</b>

Nachfolgend werden die Weiteren für die Abwägung relevanten Schutzgüter in ihrem Bestand beschrieben.

**Kultur- und Sachgüter:** Innerhalb des Plangebietes selbst sind keine Bau- und Bodendenkmäler in der Liste des Bayerischen Landesamtes für Denkmalpflege erfasst.

**Mensch:** Gebäude und Erschließung im Plangebiet sind derzeit ungenutzt. Die Grünflächen werden als Wiese/Weide genutzt.

Das Anwesen soll als Hotel garni (Übernachtungen mit Frühstück) umgebaut und touristisch etabliert werden.

## 2.2 Beschreibung und Bewertung der Umweltauswirkungen

Nachfolgend ist für die zu untersuchenden Schutzgüter zusammenfassend dargelegt, mit welchen Auswirkungen der Planung zu rechnen ist und wie die Auswirkungen bewertet werden. Hierbei wird unterschieden, ob die Auswirkungen bau-, anlage- oder betriebsbedingt sind.

Schutzgut	Nr.	Betrachteter Aspekt	Bewertung der Auswirkung		
			baubedingt	anlagebedingt	betriebsbedingt
Tiere/ Pflanzen / Lebensräume	2.2.1	Verlust von Vegetation und Lebensraum von Tieren	mittel	mittel	mittel
Fläche/ Boden	2.2.2	Verlust von Boden durch Überbauung	mittel	mittel	0
Wasser	2.2.3	Verminderung der Grundwassererneuerung durch Bodenversiegelung und	0	mittel	mittel
Klima/Luft	2.2.4	Verlust von Kaltluftentstehungsfläche bzw. von Flächen für die Frischluftproduktion	0	gering	gering
Landschaftsbild/ Erholung	2.2.5	Veränderung des Orts- und Landschaftsbildes	0	gering	0
Kultur- und Sachgüter	2.2.6	Veränderung des Charakters von denkmalgeschützten Gebäuden und Ensembles bzw. Verlust von Bodendenkmalen	0	0	0
	2.2.7	Veränderung Energiebedarf, Energieversorgung	gering	gering	positiv

<b>Mensch</b>	<b>2.2.8</b>	Veränderung Abfall- und Abwasserversorgung	0	0	0
	<b>2.2.9</b>	Erhöhung der Schallimmissionen /Lärm	mittel	0	gering
	<b>2.2.10</b>	Erhöhung der Unfallgefahr	gering	0	gering
<b>Wechselwirkungen zw. den Schutzgütern</b>	<b>2.2.11</b>	keine Wechselwirkungen			
<b>Kumulierung mit den Auswirkungen von Vorhaben benachbarter Gebiete</b>	<b>2.2.12</b>	keine Kumulierung			

### Erläuterungen zu den einzelnen Beeinträchtigungen

#### 2.2.1 Verlust von Vegetation u. Lebensraum von Tieren (bau-, anlage- u. betriebsbedingt)

Die Eingriffe beschränken sich auf den südwestlichen Teil des Geltungsbereiches, indem dort bereits bestehende Gebäude umgenutzt werden. Insbesondere durch das geplante Yogahaus werden jedoch Grünlandflächen mit mittlerer bis hoher Bedeutung für Natur und Landschaft beansprucht. Um die Eingriffe zu minimieren, werden Teile des gesetzlich nach §30 BNatSchG geschützten Halbtrockenrasens an Ort und Stelle gesichert. Verloren gehende Teile werden durch Sodenverpflanzung in der Ausgleichsfläche 1 neu etabliert.

Von einer besonderen Bedeutung der zum Umbau vorgesehenen Gebäude und der zur Fällung vorgesehenen Bäume (überwiegend Koniferen) für geschützte Tierarten ist nicht auszugehen.

#### 2.2.2 Verlust von Fläche und Boden durch Überbauung (anlagebedingt)

Die Aufstellung des Bebauungsplanes ermöglicht im Vergleich zum derzeitigen Zustand neue Versiegelungen und Befestigungen durch die Erschließung, die etwas erweiterten Nebengebäude und den Neubau des Yogahauses.

Darüber hinaus sind Boden- und Geländeveränderungen unvermeidlich, die sich durch die Lage im hängigen Gelände ergeben.

Minimiert werden diese Eingriffe durch folgende Maßnahmen:

- Beherbergungsbetrieb beschränkt sich auf bestehende Gebäude mit geringfügigen Ergänzungen
- Lage des Yogahauses auf einer leichten Verebnung im Hang
- Begrünte Einhausungen unterstützen die landschaftliche Einbindung

Insgesamt können die Beeinträchtigungen des Schutzwertes Boden in die mittlere Kategorie eingestuft werden.

#### 2.2.3 Verminderung der Grundwasserneubildung durch Bodenversiegelung (anlagebedingt)

Die Grundwasserneubildung wird durch eine höhere Versiegelung beeinträchtigt, obwohl wesentliche Maßnahmen im Bestand getätigt werden. Wasser von Dachflächen und Belägen kann teilweise seitlich in bestehenden Grünflächen versickern. Über die Behandlung von gefasstem Oberflächenwasser wird entschieden, sobald Ergebnisse eines Sickertests vorliegen.

Die Beeinträchtigung der Grundwasserneubildungsrate wird dadurch geringgehalten.

#### 2.2.4 Verlust von Kaltluftentstehungsfläche bzw. von Flächen für die Frischluftproduktion (anlagebedingt)

Mit dem Verlust von landwirtschaftlich genutzter Fläche durch Überbauung geht deren allgemeine Bedeutung für die Kaltluftentstehung verloren. Neu überbaute Flächen haben allerdings nicht die Größe, das Klima mehr als geringfügig zu beeinträchtigen.

#### 2.2.5 Veränderung des Orts- und Landschaftsbildes (anlagebedingt)

Durch die neue Bebauung wird das Landschaftsbild nur in vertretbarem Rahmen verändert, weil an bestehenden Gebäuden entweder nur um- oder angebaut wird und sich Neubauten auf ein einstöckiges Yogahaus und einen Pool beschränken. Aufgrund seiner niedrigen Bauhöhe wird der Neubau vom tiefer liegenden Ort aus weitgehend vom Haupthaus verdeckt, obwohl er etwas weiter oberhalb steht. Ergänzend sorgen bestehende und geplante Grünstrukturen für eine landschaftliche Einbindung.

#### 2.2.6 Veränderung des Charakters von denkmalgeschützten Gebäuden und Ensembles bzw. Verlust von Bodendenkmalen (baubedingt)

Im Planbereich selbst sind weder denkmalgeschützte Gebäude vorhanden, noch liegen Erkenntnisse über das Vorhandensein von Bodendenkmälern vor. Gemäß derzeitigem Kenntnisstand führt die Planung somit zu keinen erheblichen Auswirkungen auf das Schutzwert Kultur- und Sachgüter.

#### 2.2.7 Veränderung Energiebedarf, Energieversorgung

Bestandsgebäude werden durch neue Fenster, Dämmung des Dachs und durch ein klimaneutrales Heizsystem energetisch saniert. Sie werden mit einer Wärmepumpe und sofern möglich mit PV-Anlagen ausgestattet.

Für den Neubau der Yogahalle ist der Energiestandard noch nicht festgelegt.

#### 2.2.8 Veränderung Abfall- und Abwasserentsorgung

Die Abfallentsorgung erfolgt weiterhin in Mülltrennung.

Die Abwasserentsorgung ist bereits an die Kanalisation angeschlossen.

#### 2.2.9 Erhöhung der Schallimmissionen (Lärm) (bau- und betriebsbedingt)

Durch die Baumaßnahmen an den bestehenden Gebäuden und dem Neubau des Yogahauses werden baubedingt erhöhte Schallimmissionen entstehen, die jedoch aufgrund der zeitlichen Begrenzung auf die Bauphase als geringe Auswirkung zu werten sind. Der geplante Beherbergungsbetrieb mit insgesamt 9 Ferienwohnungen stellt keine grundlegend neue Nutzung am Standort dar, weil auch bisher schon Gästezimmer vermietet wurden. Insgesamt ist nur mit einer geringen Erhöhung der Schallimmissionen zu rechnen.

#### 2.2.10 Erhöhung der Unfallgefahr (betriebsbedingt)

Eine geringfügige Mehrung der Unfallgefahr gegenüber dem Ist-Zustand in Form eines leerstehenden Anwesens entsteht durch die Wiederaufnahme dieser Nutzungen sowie während der Umbaumaßnahmen.

#### 2.2.11 Wechselwirkungen

Es ist von keinen entscheidungserheblichen Wechselwirkungen zwischen den Schutzgütern auszugehen.

#### 2.2.12 Kumulierung mit den Auswirkungen von Vorhaben benachbarter Gebiete

Es ist von keinen Kumulationswirkungen mit Vorhaben benachbarter Gebiete auszugehen.


### 3 Eingriffsregelung

Die Eingriffsregelung erfolgt nach dem überarbeiteten Leitfaden von 2021 für die Bauleitplanung.

Abweichend vom Leitfaden werden die tatsächlichen Bewertungen der Biotop- und Nutzungstypen (gem. Biotopwertliste) und nicht die Mittelwerte verwendet

Die der Bilanzierung zugrunde gelegte Eingriffsfläche spart Flächen aus, die nicht verändert werden.

Für die (nach Abzug der ausgesparten Flächen) verbleibende Eingriffsfläche ( $2522 \text{ m}^2$ ) wurde ein Versiegelungs-/Befestigungsanteil von 0,58 ermittelt, der in die Berechnung einfließt. Die Herleitung des Ausgleichsbedarfes kann in der Tabelle 1 im Anhang nachvollzogen werden. Es ergibt sich ein Ausgleichsbedarf von 7627 Wertpunkten. Für Minimierungsmaßnahmen wird dabei ein Planungsfaktor von 10 % in Ansatz gebracht. (siehe hierzu auch Eingriffsregelung Plan 1 Bestand unter Punkt 2.1 sowie Plan 2, Eingriffe auf der folgenden Seite)

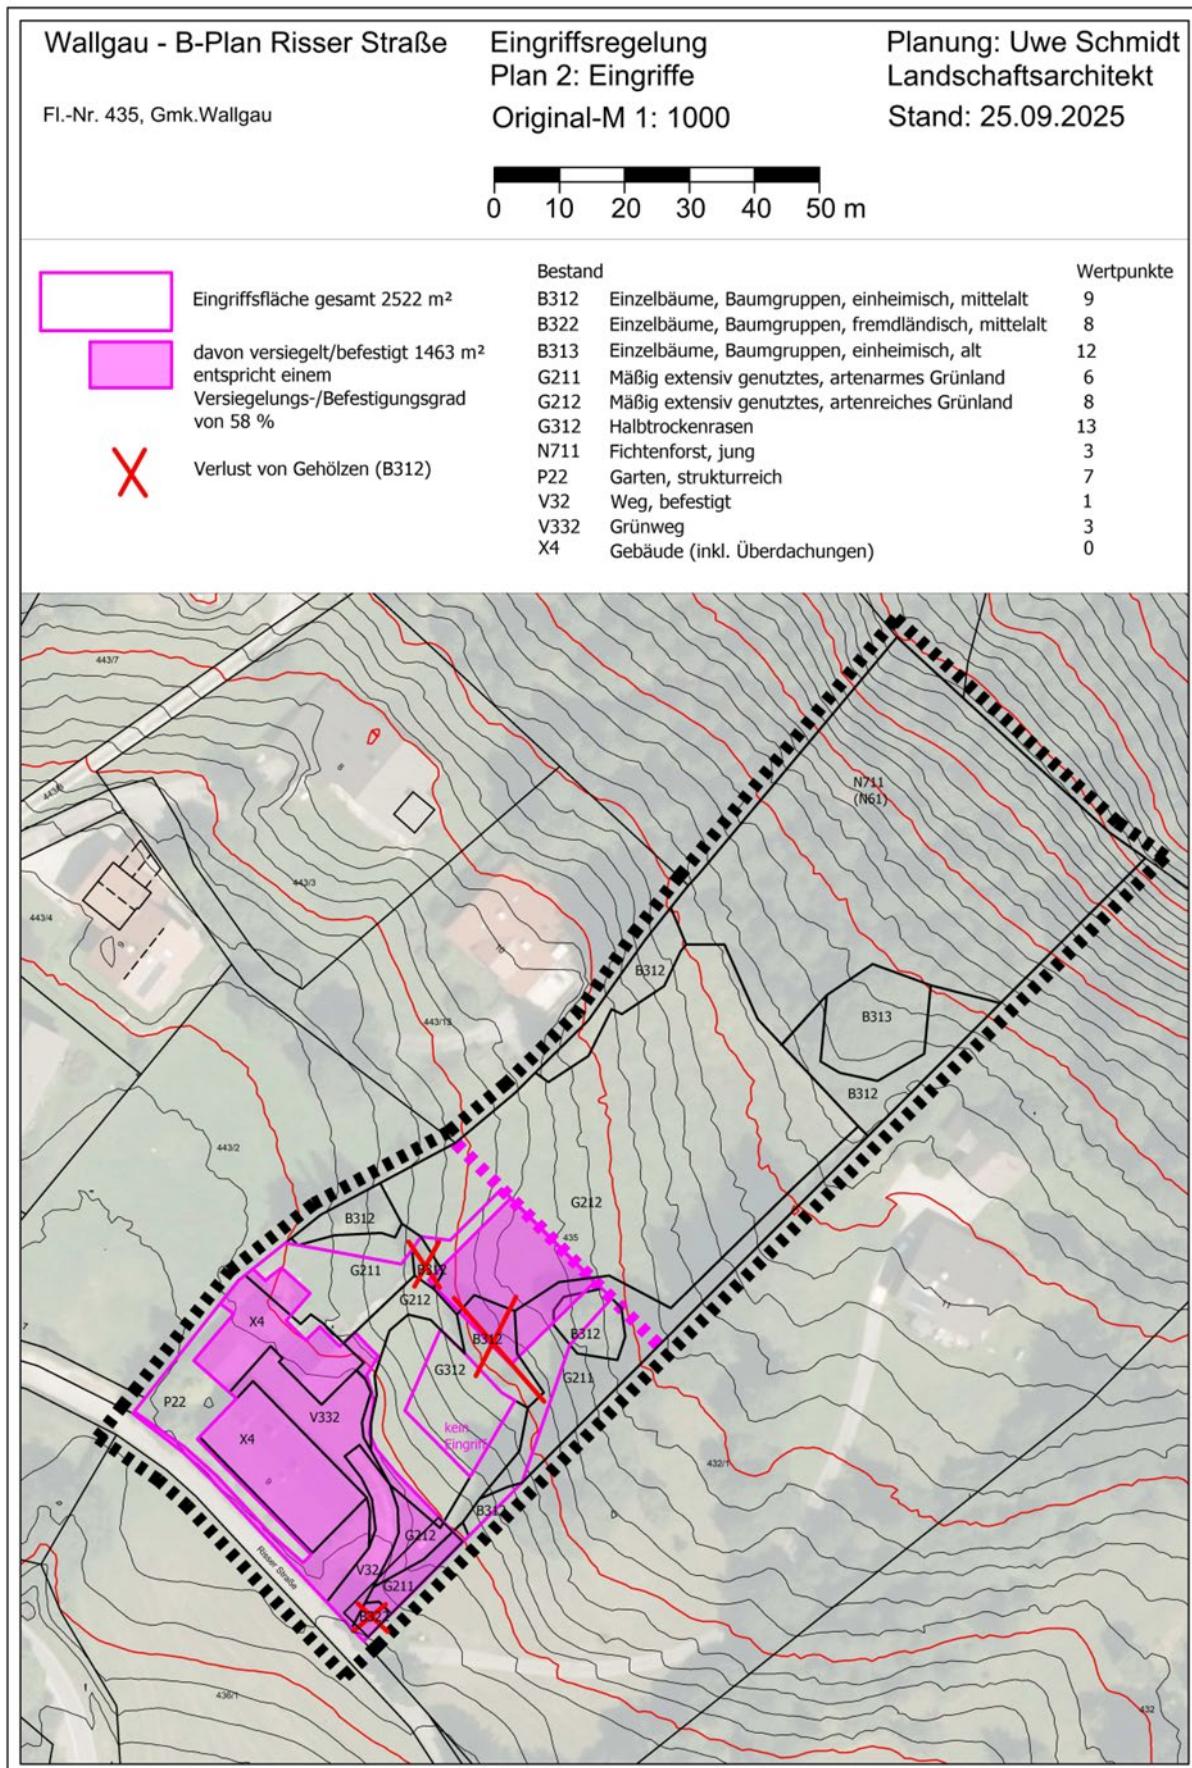

Im Bebauungsplan wurden Maßnahmen zur Vermeidung und Verringerung von nachteiligen Auswirkungen auf die Umwelt festgesetzt. Die Maßnahmen sind nachfolgend aufgeführt.

---

**Maßnahmen, die der Vermeidung von Beeinträchtigungen für die Schutzgüter der Umwelt dienen:**

---

<b>Schutzgut Tiere, Pflanzen und Lebensräume</b> <ul style="list-style-type: none"><li>• Erhalt insbesondere randlicher Gehölzstrukturen</li><li>• Pflanzung ergänzender Grünstrukturen</li><li>• Beschränkung der Eingriffe auf den südwestlichen Teil des Geltungsbereiches</li><li>• Artenschutzmaßnahmen</li><li>• Teilweiser Erhalt eines Halbtrockenrasens</li></ul>
<b>Schutzgut Boden</b> <ul style="list-style-type: none"><li>• Beschränkung der Eingriffe auf den südwestlichen Teil des Geltungsbereiches</li><li>• Erhalt der Wasseraufnahmefähigkeit des Bodens durch Verwendung versickerungsfähiger Beläge im Bereich der Stellplätze und Zufahrt.</li><li>• Nutzung i. W. bestehender Gebäude, nur ein Neubau (Yogahaus)</li></ul>
<b>Schutzgut Wasser</b> <ul style="list-style-type: none"><li>• Erhalt der Wasseraufnahmefähigkeit des Bodens durch Verwendung versickerungsfähiger Beläge im Bereich der Stellplätze und Zufahrt</li><li>• Versickerung von Oberflächenwasser seitlich in Grünflächen oder in örtlichen Versickerungseinrichtungen</li><li>• Begrünung von Flachdächern</li></ul>
<b>Schutzgut Klima/ Luft</b> <ul style="list-style-type: none"><li>• Minimierung zusätzlicher Bebauung</li><li>• Gehölzpflanzungen</li></ul>
<b>Schutzgut Landschaftsbild</b> <ul style="list-style-type: none"><li>• Teilweiser Erhalt deskulissenbildenden Baumbestandes</li><li>• Pflanzung ergänzender Grünstrukturen</li><li>• Einhaltung baugestalterischer Vorgaben</li><li>• Höhenbeschränkung des Neubaus auf ein Stockwerk</li><li>• Begrünung von Flachdächern</li></ul>

Im Rahmen der Bebauungsplanung wurden die Möglichkeiten, Beeinträchtigungen von Natur und Landschaft gering zu halten, umfassend genutzt. Neben den tabellarisch aufgeführten Maßnahmen ist als wesentliche Maßnahme zur Vermeidung der Beeinträchtigungen von Naturhaushalt und Landschaftsbild die Inanspruchnahme einer Fläche zu berücksichtigen, welche in Teilen bereits versiegelt oder befestigt ist. Durch diese Standortwahl wird dem Anspruch von Landes-, Regional- und Kommunalplanung Rechnung getragen, einer weiteren Zersiedlung der Landschaft entgegen zu wirken.

Dennoch verbleiben erhebliche Eingriffe in Natur und Landschaft, die gemäß Naturschutzrecht auszugleichen sind.

### Ausgleichsfläche und Ausgleichsmaßnahmen

Das naturschutzrechtliche Ausgleichserfordernis wird auf derselben Flurnummer kompensiert, auf der die Eingriffe erfolgen (435, Gem. Wallgau).

Im nordöstlichen Teil des Flurstücks sind 3 Ausgleichsflächen vorgesehen:

Ausgleichsfläche 1 (248 m<sup>2</sup>)

Ausgangszustand: mäßig extensiv genutztes, artenreiches Grünland (G212)

Ziel: Halbtrockenrasen (G312)

Maßnahmen: Sodenverpfanzung und Anpassung der Nutzung

Zwischen Yogahaus und der unteren Erschließungsebene befindet sich ein Vegetationsbestand mit einer Fläche von ca. 440 m<sup>2</sup>, der die Voraussetzungen eines Schutzes als Halbtrockenrasen gem. §30 BNatSchG erfüllt. 192 m<sup>2</sup> davon können an Ort und Stelle verbleiben. 248 m<sup>2</sup> müssen aufgrund geplanter Geländeänderungen und Überbauungen weichen. Es ist vorgesehen, die Soden dieser 248 m<sup>2</sup> auszubauen und in der Ausgleichsfläche 1 wieder einzubauen. Zuvor ist die auf der zum Einbau vorgesehenen Fläche vorhandene Vegetationsschicht in Sodendicke zu beseitigen.

Es sind folgende Pflegemaßnahmen durchzuführen:

1- bis 2-malige Mahd pro Jahr je nach Wuchsigkeit (Bei 1-maliger Mahd ist diese im Herbst ab Mitte September durchzuführen, bei 2-maliger Mahd ist die 1. Mahd ab 15.07 und die 2. Mahd ab Mitte September durchzuführen.) Generell ist das Mähgut von der Fläche zu entfernen. Bei trockenem Wetter kann das Mähgut noch bis zum Ausfallen der Samen, aber max. 2 Wochen auf der Fläche verbleiben. Die Fläche darf weder gedüngt noch mit Pestiziden behandelt werden.

Ausgleichsfläche 2 (275 m<sup>2</sup>)

Umbau eines Fichten-Stangenholzes (N711) in einen Waldmantel (W12)

Nach Abholzen der Fichten stellen sich normalerweise Pionierbaumarten wie Eberesche, Zitterpappel oder Birke sowie ggf. Faulbaum und Hasel von selbst ein. Die geplante Pflanzung beschränkt sich deshalb auf folgende Sträucher, die in 7 gemischten Gruppen zu je 10 Stück gepflanzt werden.

Sträucher:

Crataegus monogyna      Eingriffeliger Weißdorn

Ligustrum vulgare      Liguster

Lonicera xylosteum      Rote Heckenkirsche

Rhamnus cathartica	Kreuzdorn
Rosa canina	Hundsrose
Viburnum lantana	Wolliger Schneeball

Qualität: v. Str. 60 -100 cm, autochthone Herkunft (Vorkommensgebiet 6.2 Alpen)

Pflanzverband: 1 x 1 m

Die gepflanzten Arten sind gegen Wildverbiss zu schützen.

Pflege:

- natürliche Entwicklung
- manuelle Beseitigung ggf. auftretender Neophyten, Brombeeren und nicht standortgerechter Gehölze

Die Maßnahmen, wie auch die Art der Zäunung sind mit dem Forst abzustimmen.

Ausgleichsfläche 3 (1112,4 m<sup>2</sup>)

Umbau eines Fichten-Stangenholzes (N711) in einen basenreichen Buchenwald (L243)

Die Einbringung der Rotbuche (*Fagus sylvatica*) erfolgt i.d.R. unter Schirm mit gepflanzter Forstware 50 bis 80 cm im Verband 1 m x 1,5 m. Die bestehenden Fichten können nach Auflichtung als Schirm genutzt werden. Empfohlen wird keine flächige Pflanzung der Buchen, um eine natürliche Entwicklung, z.B. von Pionierbaumarten zu ermöglichen, sondern Pflanzgruppen zu jeweils ca. 30 Stück. Die Maßnahmen, wie auch die Art der Zäunung sind mit dem Forst abzustimmen.

## 4 Ermittlung von alternativen Planungsmöglichkeiten

Da sich die Planung die Nachnutzung und Ergänzung bestehender Gebäude in touristisch ansprechender Lage zu Nutze macht, gab es keine grundsätzliche Alternative zum Standort. Auch die Aufteilung auf dem Grundstück war letztlich durch die Nachnutzung bestehender Gebäude vorgegeben. Lediglich der Neubau des Yogahauses wurde im Planungsprozess insbesondere auch hinsichtlich seines Standortes diskutiert. Der schließlich gefundene Standort nutzt eine Verebnung im Hang und minimiert dadurch erforderliche Geländeänderungen.

## **5 Prognose der Entwicklung des Umweltzustands bei Nicht-Durchführung der Planung**

Bei Nichtdurchführung der Planung würden die Gebäude und das Grundstück einer anderen Nutzung zugeführt oder letztlich verfallen. Die aufgezeigte Planung will den Standort auch im Sinne Gemeinde touristisch als Beherbergungsbetrieb aufwerten, dabei jedoch möglichst schonend mit der landschaftlichen Eigenart umgehen.

## **6 Zusätzliche Angaben**

### **6.1 Technische Verfahren der Umweltprüfung, Hinweise auf Schwierigkeiten und fehlende Kenntnisse**

Im Rahmen der Umweltprüfung kam in Bezug auf die Ermittlung der Eingriffe in Natur und Landschaft der Leitfaden „Bauen im Einklang mit Natur und Landschaft“ in der ergänzten Fassung von 2021 (BayStMLU) zur Anwendung.

Im Weiteren fand der Leitfaden „Der Umweltbericht in der Praxis“ in der ergänzten Fassung vom Januar 2007 (OBB im BayStMI 2007) Anwendung.

### **6.2 Schwierigkeiten und Kenntnislücken**

Es liegen keine Kenntnislücken vor, die im Rahmen der Erstellung des Bebauungsplans zu schließen wären.

## **7 Beschreibung der geplanten Maßnahmen zur Überwachung der erheblichen Auswirkungen der Durchführung des Bauleitplans auf die Umwelt**

Für den vorliegenden Bebauungsplan sind keine Maßnahmen zum Monitoring erforderlich, die über das übliche Maß einer Kontrolle zur Einhaltung der Festsetzungen des Bebauungsplans hinausgehen.

## 8 Zusammenfassung der Inhalte des Umweltberichts

Der Gemeinderat Wallgau hat die Aufstellung des Bebauungsplanes „Sondergebiet Risser Straße“ beschlossen, um die planerischen Voraussetzungen für die Erweiterung eines Beherbergungsbetriebs zu schaffen.

Die Gemeinde stärkt damit die wirtschaftliche Situation der Tourismusbranche Wallgau.

Gemäß § 2 Abs. 4 BauGB wurde eine Umweltprüfung durchgeführt, in der die voraussichtlichen Umweltwirkungen ermittelt und in einem Umweltbericht als abwägungsrelevante Grundlage beschrieben wurden.

Trotz etlicher Maßnahmen zur Vermeidung und Minimierung von Eingriffen in Natur und Landschaft, wie Nachnutzungen bestehender Gebäude und Erschließung oder teilweiser Erhalt bzw. Ergänzung von Grünstrukturen und sonstiger teils hochwertiger Lebensräume, verbleiben Auswirkungen, die Lebensräume von Tieren und Pflanzen sowie die Leistungsfähigkeit des Naturhaushalts beeinträchtigen. Diese sind auszugleichen.

Der Ausgleich kann auf dem Baugrundstück in Form der Entwicklung eines Halbtrockenrasens und in Form eines Umbaus eines Fichten-Stangenwaldes in einen Buchenwald mit Waldmantel erfolgen.

## 9 Referenzliste

Für die im Umweltbericht enthaltenen Beschreibungen und Bewertungen wurden folgende Quellen herangezogen:

Bayerisches Landesamt für Denkmalpflege: Bayerischer Denkmal-Atlas


Bayerisches Landesamt für Umwelt: Umweltatlas Bayern (<http://www.umweltatlas.bayern.de>)


Bayerisches Landesamt für Umwelt: Bayerisches Fachinformationssystem Naturschutz (<http://fisnat.bayern.de/finweb/>)


Bayerisches Landesamt für Umwelt: Informationsdienst überschwemmungsgefährdeter Gebiete

([https://www.lfu.bayern.de/wasser/hw\\_ue\\_gebiete/info\\_uegef\\_gebiete\\_uab/index.htm](https://www.lfu.bayern.de/wasser/hw_ue_gebiete/info_uegef_gebiete_uab/index.htm))

# ANHANG

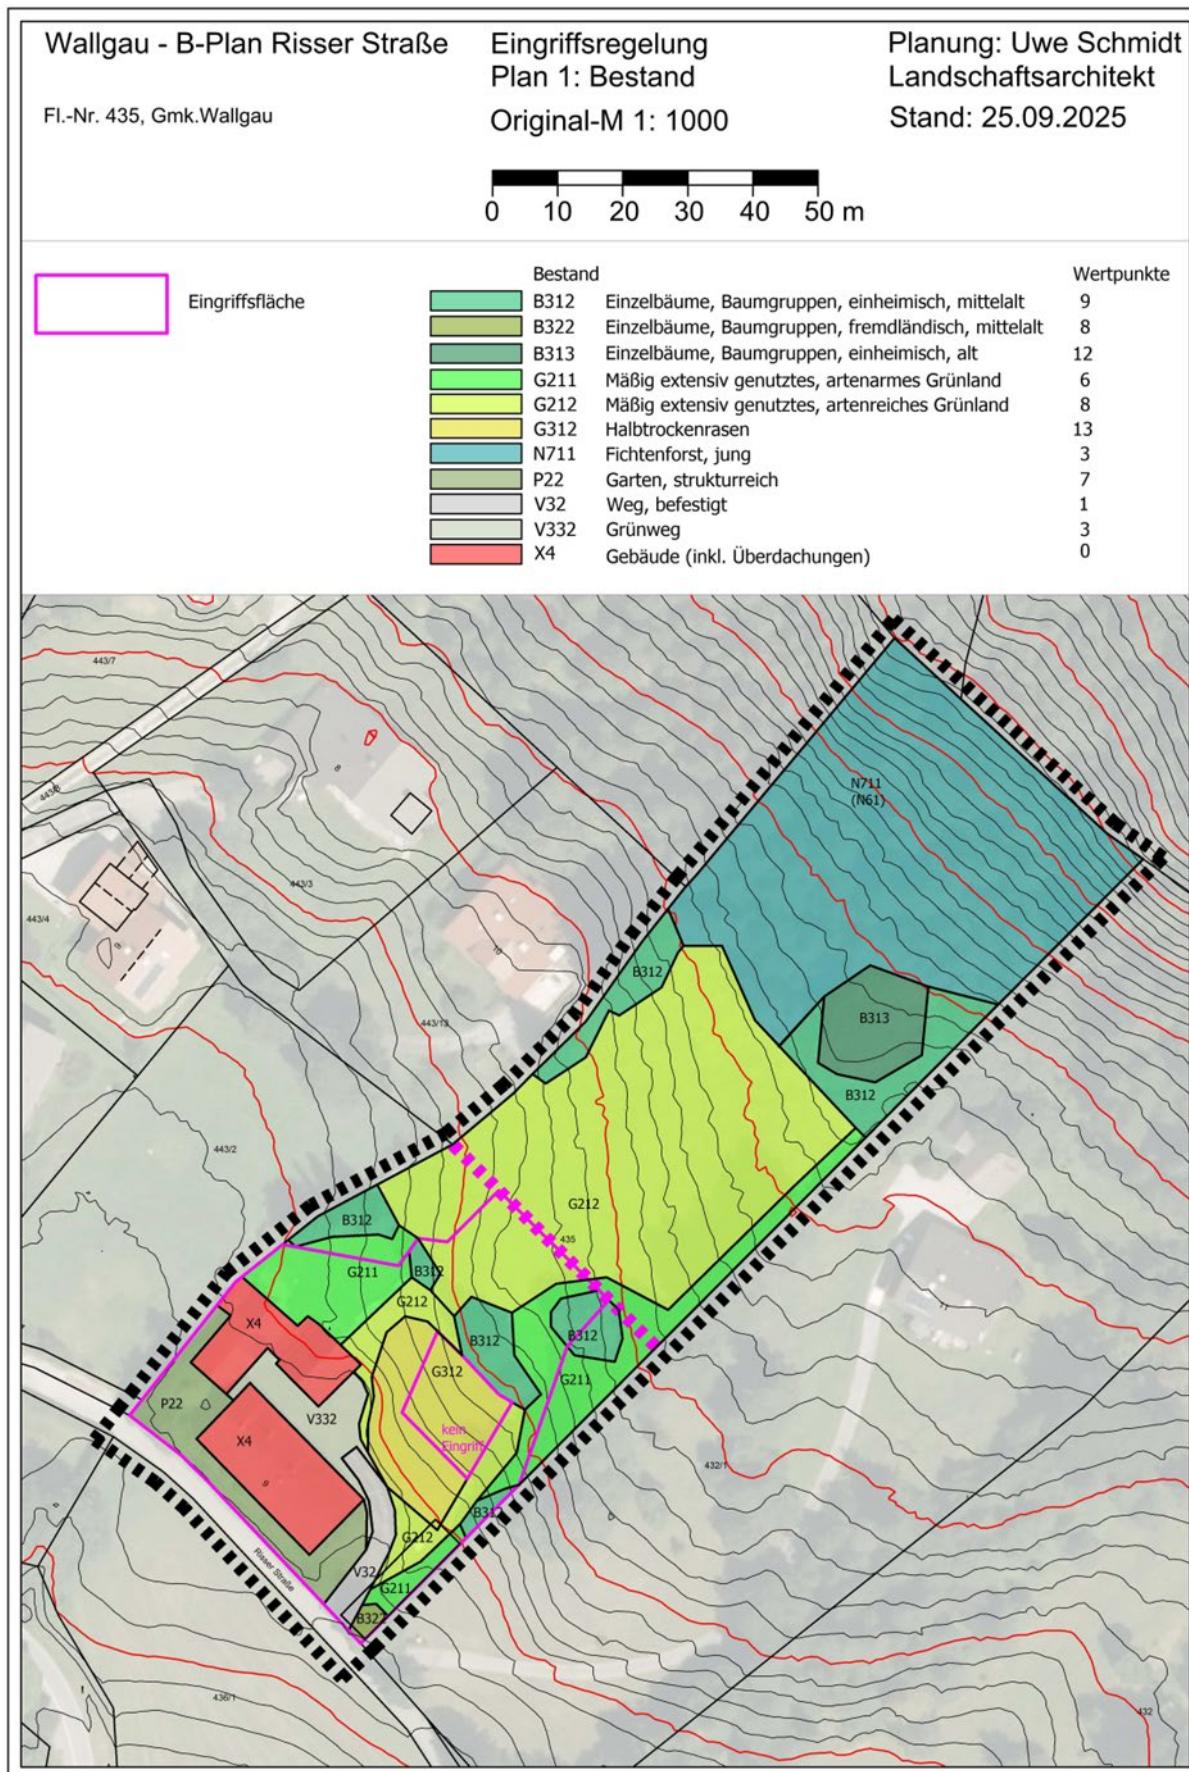

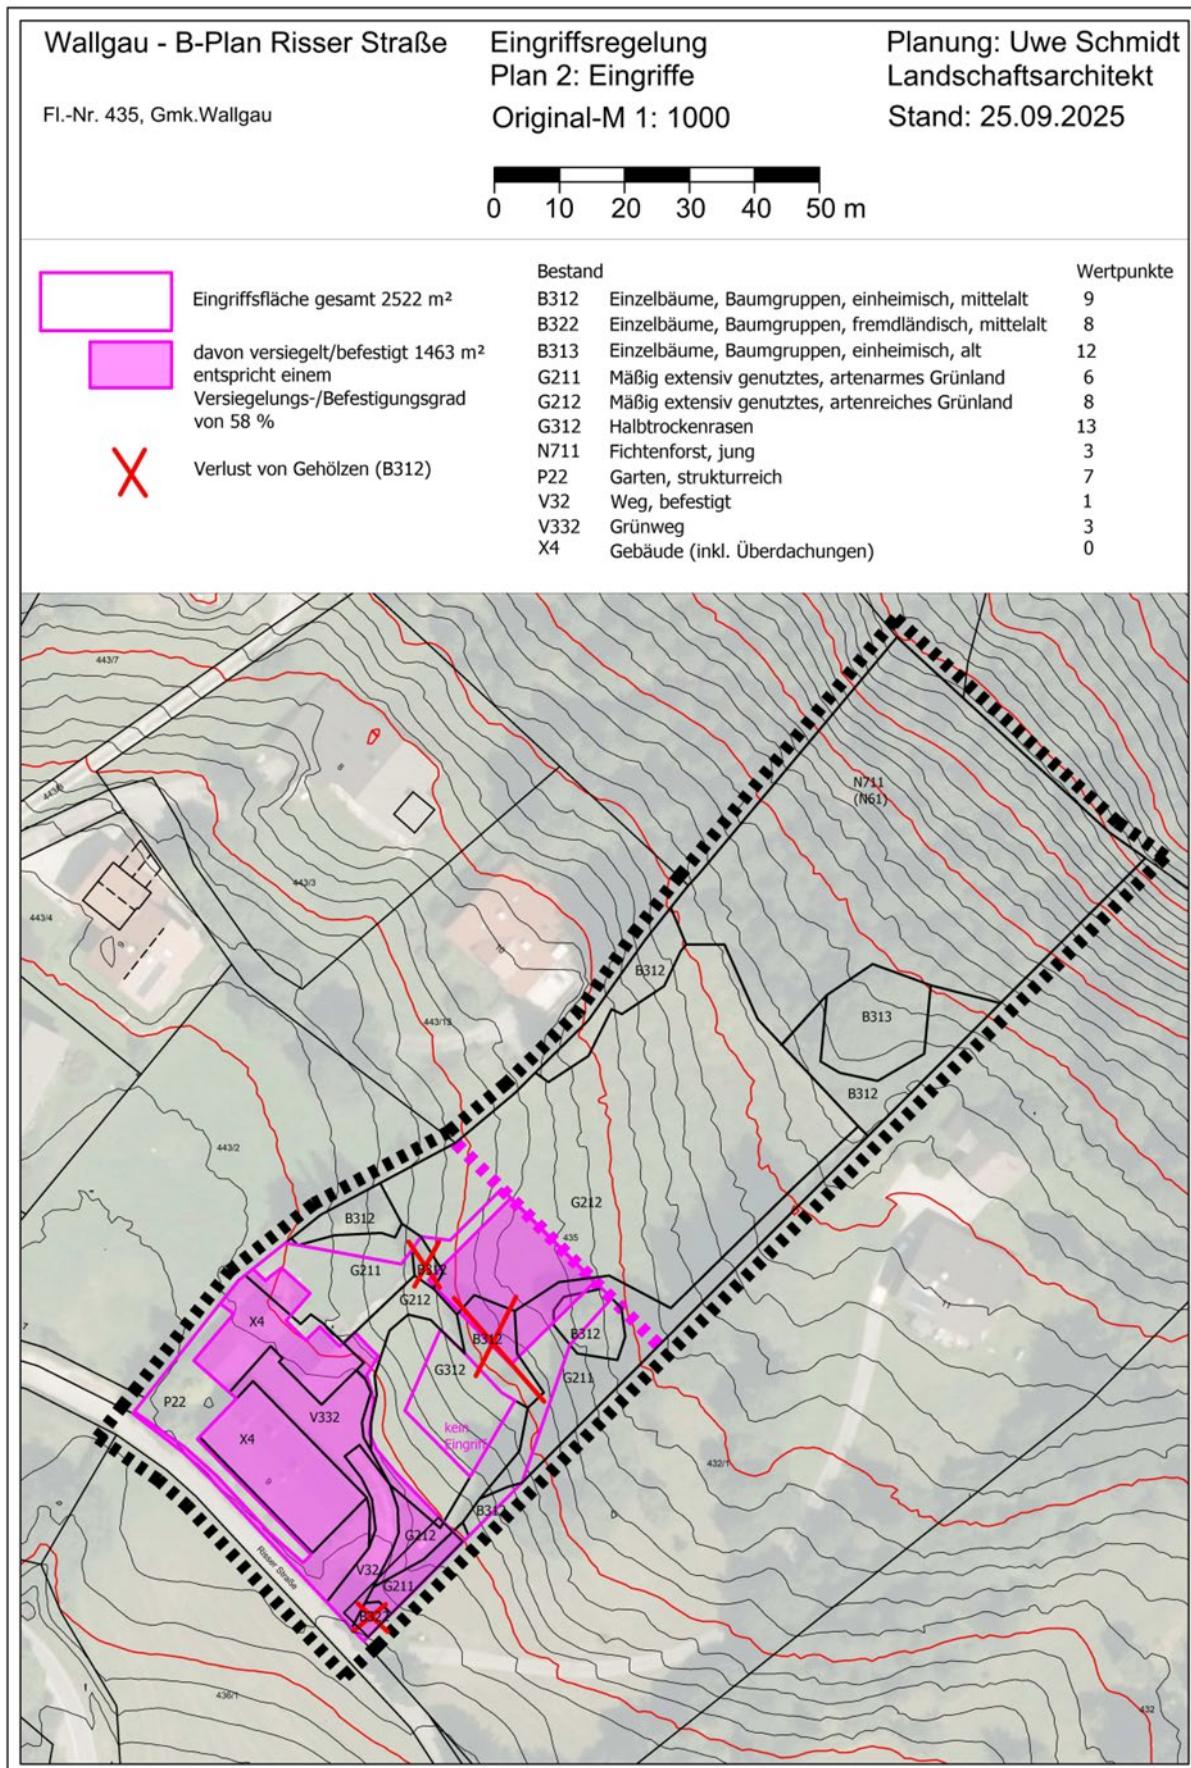

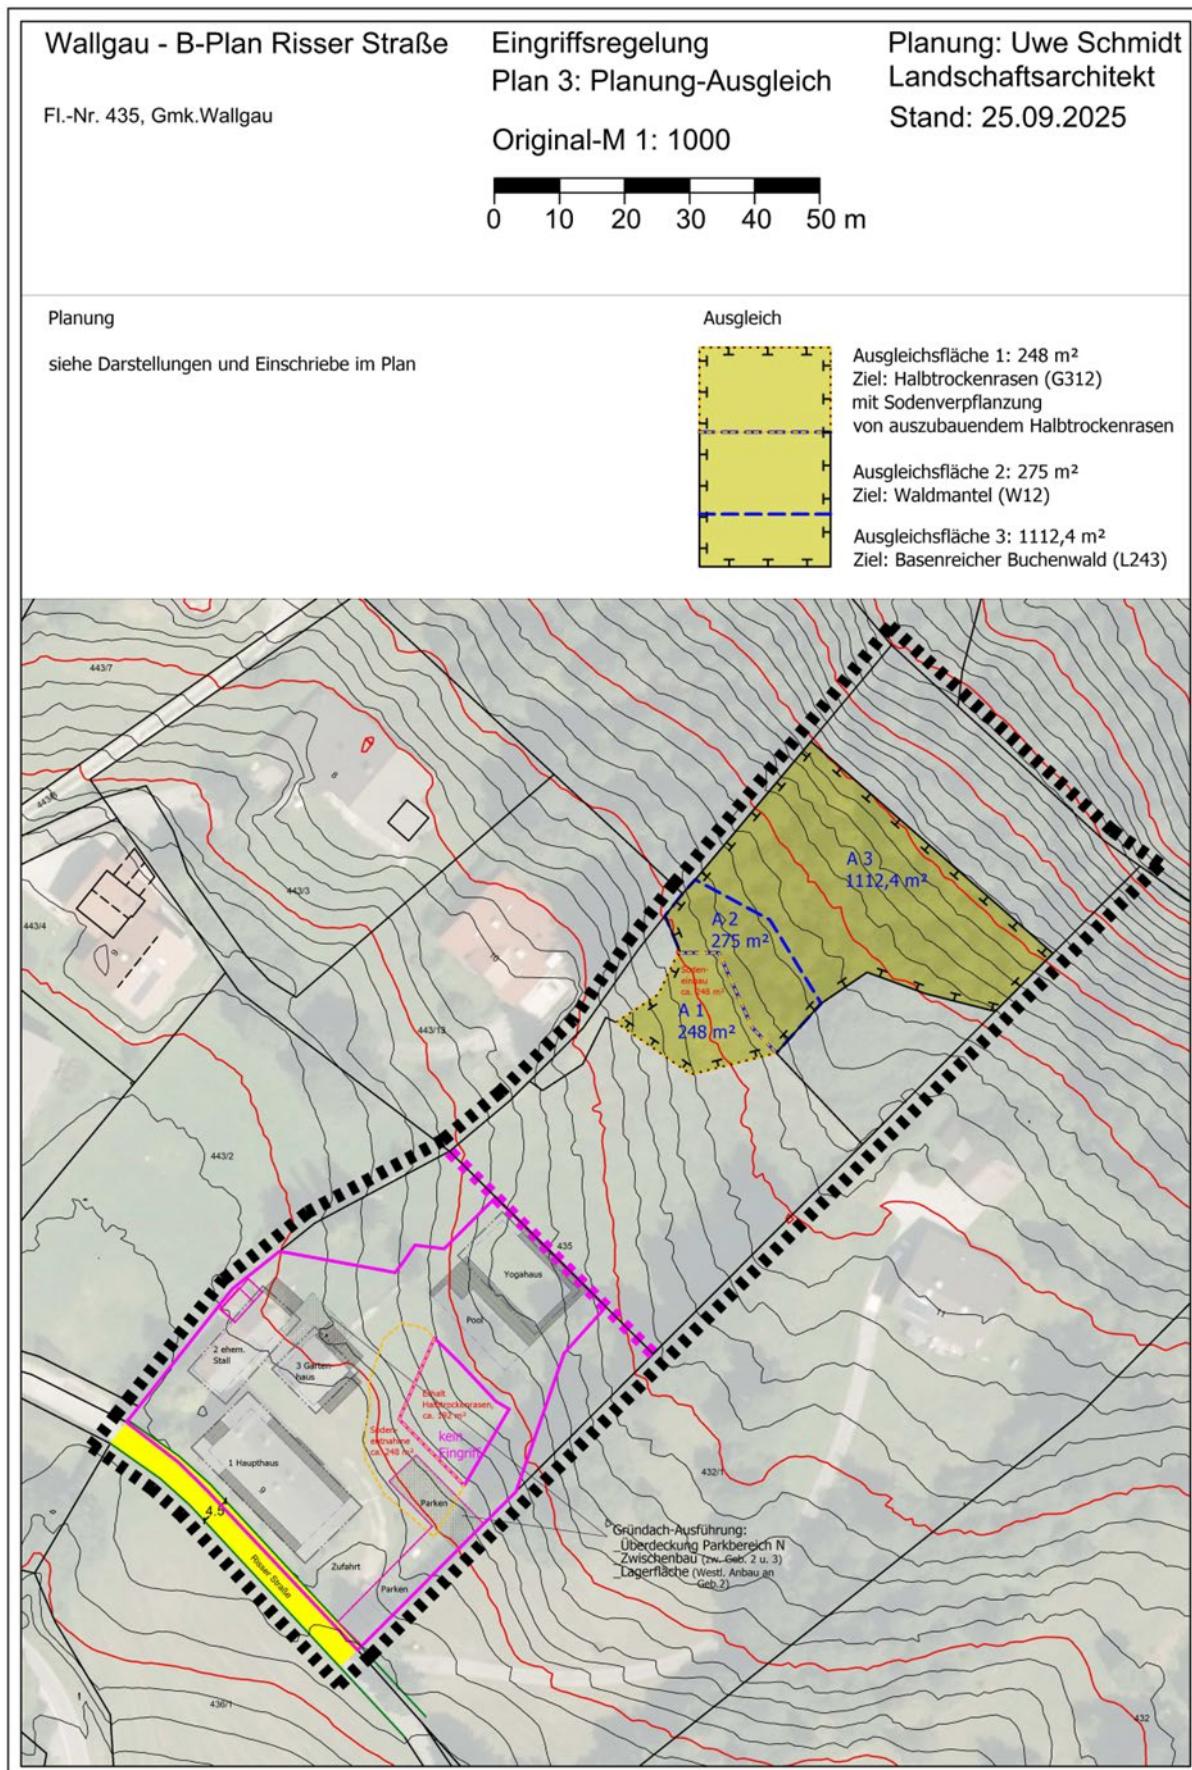

Wallgau  
Bebauungsplan "Risser Straße"  
Fl.-Nr. 435, Gmk. Wallgau

1. Kompensationsbedarf  
BayKompV  
25.09.25  
Tabelle 1

Büro für Orts- und Landschaftsplanung Uwe Schmidt  
Am Sandhügel 4, 94526 Metten

<b>1 Kompensationsbedarf für die flächenbezogenen bewertbaren Merkmale und Ausprägungen des Schutzguts Arten und Lebensräume (§ 7 Abs. 2 Satz 1 BayKompV)</b>						
<b>Betroffene Biotop-/Nutzungstypen</b>			<b>Bewertung in Wertpunkten nach BayKompV</b>	<b>Betroffene Fläche (m<sup>2</sup>)</b>	<b>Beeinträchtigungs faktor GRZ</b>	<b>Kompensationsbedarf in Wertpunkten</b>
<b>Code</b>	<b>Bezeichnung<sup>1)</sup></b>					
B312	Einzelbäume / Baumreihen / Baumgruppen mit überwiegend einheimischen, standortgerechten Arten, mittlere Ausprägung		9	202	0,58	1.054
B322	Einzelbäume / Baumreihen / Baumgruppen mit überwiegend gebietsfremden, standortgerechten Arten, mittlere Ausprägung		8	20	0,58	93
G211	Mäßig extensiv genutztes, artenarmes Grünland		6	420	0,58	1.462
G212	Mäßig extensiv genutztes, artenreiches Grünland		8	507	0,58	2.352
G312	Basiphytische Trocken-/Halbtrockenrasen und Wacholderheiden (§30BNatSchG)		13	248	0,58	1.870
P22	Garten, strukturreich		7	316	0,58	1.283
V32	Rad-/Fußwege und Wirtschaftswege, befestigt		1	108	0,58	63
V332	Rad-/Fußwege und Wirtschaftswege, unbefestigt, bewachsen		3	171	0,58	298
X4	Gebäude		0	530	0,58	0
			<b>Fläche gesamt</b>	<b>2522</b>		<b>8.474</b>
					<b>abzüglich Planungsfaktor 10 %</b>	<b>847</b>
<b>Summe Kompensationsbedarf für die flächenbezogenen bewertbaren Merkmale und Ausprägungen des Schutzguts Arten und Lebensräume in Wertpunkten</b>						<b>7.627</b>

Wallgau  
Bebauungsplan "Risser Straße"  
Fl.-Nr. 435, Gmk. Wallgau

Ausgleichsmaßnahme  
nach BayKompV  
25.09.25  
Tabelle 2

Büro für Orts- und Landschaftsplanung Uwe Schmidt  
Am Sandhügel 4, 94526 Metten

<b>2 Kompensationsumfang der Ausgleichs- und Ersatzmaßnahmen für das Schutzgut Arten und Lebensräume in Wertpunkten (WP)</b>										
<b>Maßnahme Nr.</b>	<b>Ausgangszustand nach der Biotop- u. Nutzungstypenliste</b>			<b>Prognosezustand nach der Biotop- u. Nutzungstypenliste</b>			<b>Kompensationsmaßnahme</b>			
	<b>Code</b>	<b>Bezeichnung<sup>1)</sup></b>	<b>Bewertung in WP<sup>1)</sup></b>	<b>Code</b>	<b>Bezeichnung<sup>1)</sup></b>	<b>Bewertung in WP<sup>1)</sup></b>	<b>Berücksichtigung Prognosewert</b>	<b>Fläche (m<sup>2</sup>)</b>	<b>Aufwertung<sup>2)</sup></b>	<b>Kompensationsumfang in WP</b>
Ausgleichsmaßnahme 1 Entwicklung zu Halbtrockenrasen: Sodenverpflanzung aus Halbtrockenrasen, Nutzungsanpassung	G212	Mäßig extensiv genutztes, artenreiches Grünland	8	G312	Basiphytische Trocken-/Halbtrockenrasen und Wacholderheiden (§30BNatSchG)	13		248,0	5	1.240
Ausgleichsmaßnahme 2 Entwicklung zu Waldmantel	N61	Sonstige standortgerechte Nadel(misch)wälder, junge Ausprägung	6	W12	Waldmäntel frischer bis mäßig trockener Standorte	9		275,0	3	825
Ausgleichsmaßnahme 3 Entwicklung zu basenreichem Buchenwald: Pflanzung unter Schirm	N61	Sonstige standortgerechte Nadel(misch)wälder, junge Ausprägung	6	L243	Buchenwälder basenreicher Standorte, alte Ausprägung	14	-3	1.112,4	5	5.562
								<b>Fläche gesamt</b>	<b>1.635,4</b>	
<b>Summe Kompensationsumfang der Ausgleichs- und Ersatzmaßnahmen für das Schutzgut Arten und Lebensräume in Wertpunkten</b>									<b>7.627</b>	

<sup>1)</sup>

Gleiche Biotop-/Nutzungstypen mit unterschiedlicher Bewertung in Wertpunkten werden gesondert aufgeführt.

Gegenüber dem Grundwert um einen Wertpunkt aufgewertete Biotop- und Nutzungstypen sind mit „+“ gekennzeichnet.

<sup>2)</sup>

Die Berücksichtigung der Vorbelastung straßennaher Kompensationsflächen entspr. der Vollzugshinweise Straßenbau, zu § 8 Abs. 1, ist mit „-“ gekennzeichnet